

**LISTA AUTORIZAȚIILOR DE CONSTRUIRE ELIBERATE
ÎN PERIOADA 01.03.2020 – 31.03.2020**

Nr. și data eliberării autorizației de construcție	Numele și prenumele solicitantului	Adresa lucrării	Scopul pentru care s-a eliberat autorizația de construire/desființare
3 03.03.2020		Negrești – Vaslui Sat Cioatele, nr. 7	Locuință parter
4 05.03.2020	Sc Gaz Est SA	Negrești – Vaslui Str. Gării, nr. 55A	Racord gaz presiune redusă, PEHD 100, SDR 11, Pe 32, L=16m
5 10.03.2020	Sc Gaz Est SA	Negrești – Vaslui Str. 1 Decembrie, nr. 23	Racord gaz presiune redusă, PEHD 100, SDR 11, Pe 32, L=1 m
6 10.03.2020	Sc Gaz Est SA	Negrești – Vaslui Str. Decebal, nr. 68A	Racord gaz presiune redusă ramificat din PEHD, racord gaz presiune redusă comun din PEHD și racorduri individuale aeriene din OL

ARHITECT ȘEF,
Nelu Rotariu

**LISTA CERTIFICATELOR DE URBANISM
ELIBERATE ÎN PERIOADA 01.03.2020 – 31.03.2020**

Nr. și data eliberării certificat urbanism	Numele și prenumele solicitantului	Adresa lucrării	Lucrare ce se execută
15 05.03.2020	SC Gaz Est SA	Negrești – Vaslui Str. Casa Apelor, nr. 46	Racord gaz presiune redusă, PEHD 100, SDR 11, Pe 32, L=12m
16 09.03.2020		Negrești – Vaslui Sat Parpanița, nr. 34	Dezmembrare imobil cu nr cad. 72554 în două loturi
17 26.03.2020	SC Gaz Est SA	Negrești – Vaslui Str. Florilor, nr. 16A	Racord gaz presiune redusă, PEHD 100, SDR 11, Pe 32, L=21m
18 27.03.2020		Negrești – Vaslui Sat Valea Mare, nr. 169A	Locuință D+P+M și anexe


ARHITECT ȘEF,
Nelu Rotariu

**PLAN DE SITUAȚII ȘI
FAȚADE
AUTORIZAȚIE DE
CONSTRUIRE NR. 3/2020**

LOCUINTA UNIFAMILIALA
CU REGIM DE INALTIME PARTER

Arie teren = 1637 mp
Arie construita = 89,76 mp
H strada = +2,50 m
H cotina = +4,20 m
C.U.T. = 3,465%


Categoria de importanta - redusa D
Clasa de rezistenta la foc IV

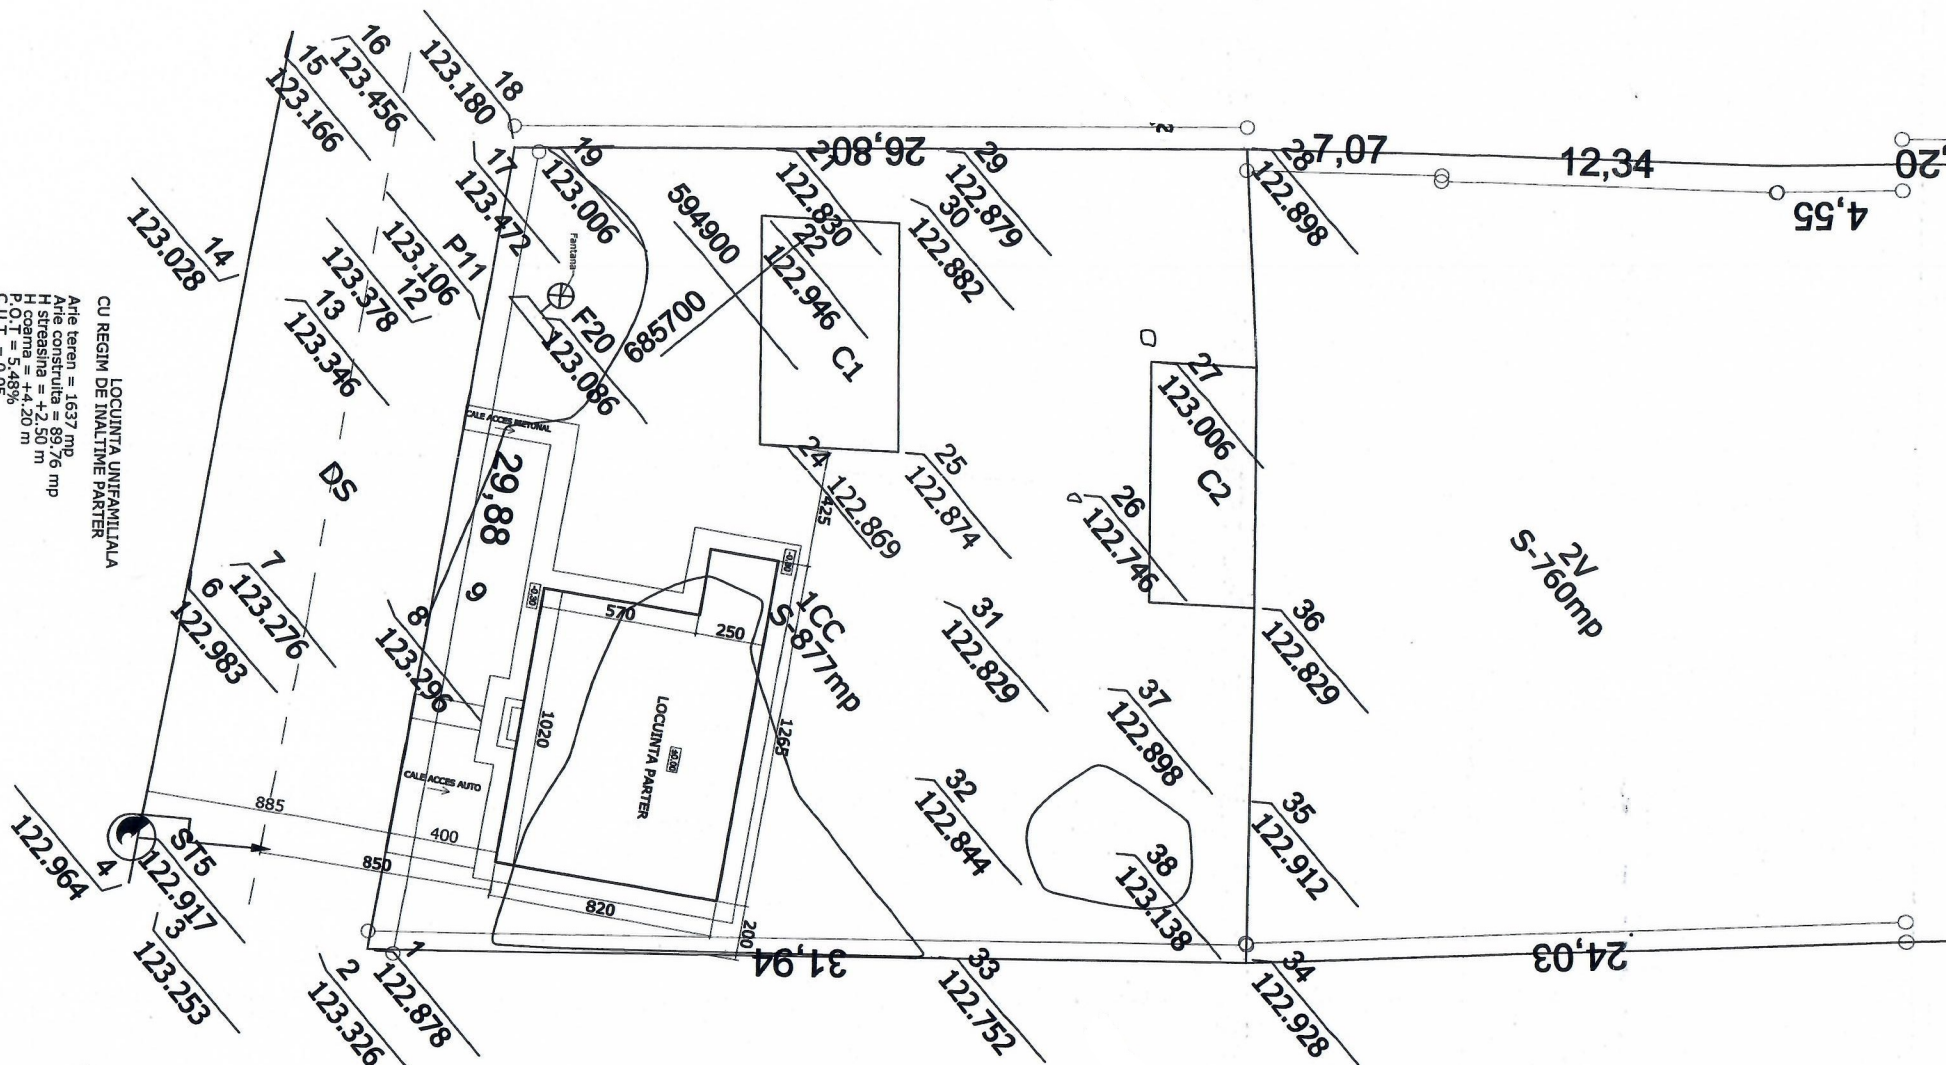

594900
685750

Verificator/Expert	Nume	Semnatura	Caranta	Referat/Expertiza	Nr./Data
Arhitect	Arh. Pica Andrei			Beneficiar:	Jud. Vaslui, Comuna Negresti, sat Ciocotele, nr. 7, CF nr. 72870
Proiectat	Arh. Pica Andrei			LOCUINTA PARTER PLAN SITUATIE	
Desenat	Arh. Pica Andrei				
Aprobat	Ing. Pica Adriana				
SOL PROIECT arh. Pica Andrei PROIECTAT arh. Pica Andrei DESENAT arh. Pica Andrei APROBAT ing. Pica Adriana				Pr. Nr.: 5/2020 Faza: D.T.A.C. Planşa A2	

ORDINUL ARHITECTILOR
Judeţul Vaslui
3234
Andrei - Dragos
PICA
Arhitect cu drept de semnătură

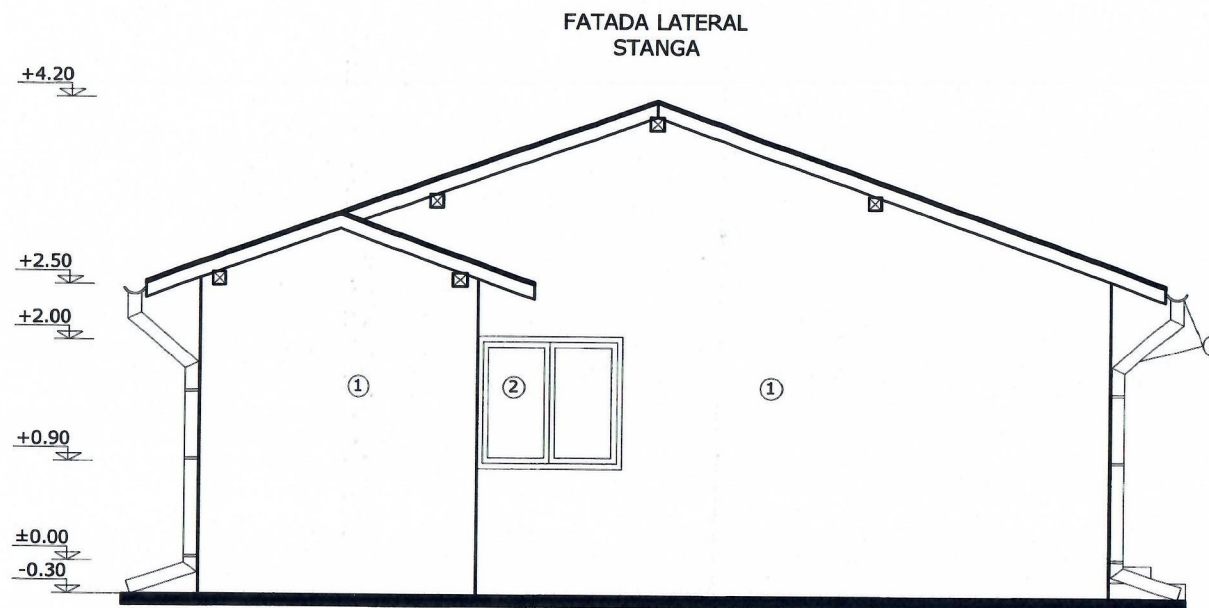

- ① Lavabil galben
- ② Tamplarie PVC alb cu geam termopan
- ③ Jgheaburi si burlane rosu

JUDETUL VASLUI
PRIMĂRIA ORĂȘULUI
NEGREȘTI


VIZAT SPRE NESCHIMBARE
Anexă la autorizația de construcție
Nr. 3 din 03.09.2011

Arhitect șef,

ORDINUL ARHITECTURII
IN ROMANIA
3234
Andrei - Dragos
PICA
Adresa cu drept de semnatura

Verificator/Expert		S.C. ARCHITRAVE S.R.L.		Beneficiar:	
P. Arh. Arh. TRAVE		S.C. ARCHITRAVE S.R.L.		Jud. Vaslui, Orasul Negresti, sat Costolea, nr. 7, CF nr. 72870	
J22/ 2331 / 2004		C.U.I. 16888126		LOCUINTA PARTER	
BTR. SF. LAZAR, NR. 51, IAI, JUD. IAI		Scara:		1:50	
Sef Proiect		arh. Pica Andrei		FATADA LATERAL STANGA	
Proiectat		arh. Pica Andrei			
Desenat		arh. Pica Andrei			
Aprobat		ing. Pica Adriana			

FATADA LATERAL DREAPTA

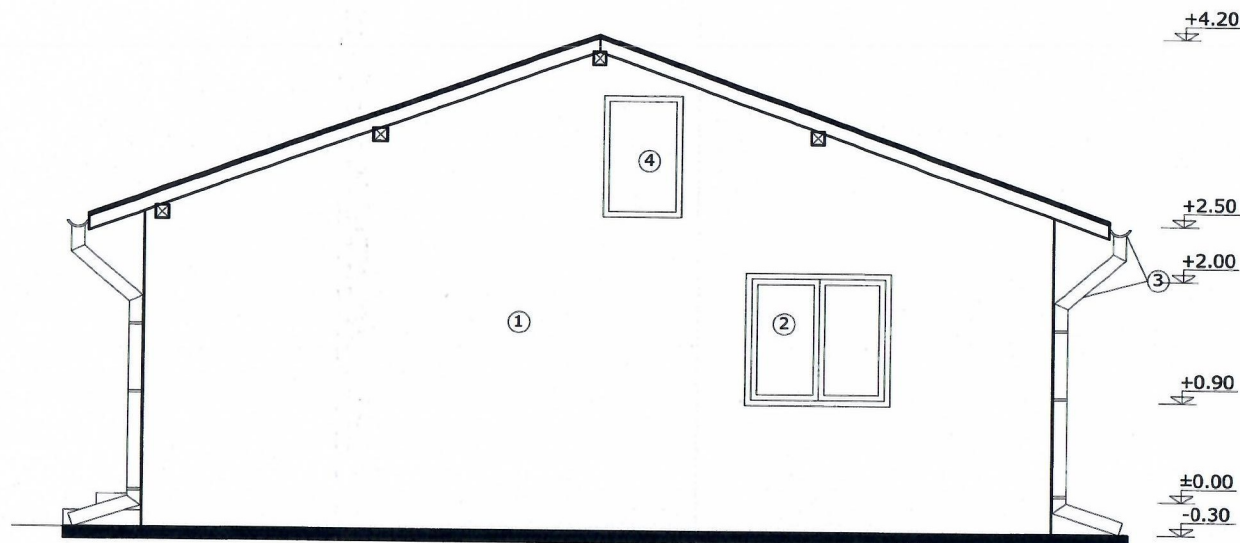


- ① Lavabil galben
- ② Tamplarie PVC alb cu geam termopan
- ③ Jgheaburi si burlane rosu
- ④ Acces pod OSB

JUDEȚUL VASLUI
PRIMĂRIA ORĂȘULUI
NEGREȘTI
VIZAT SPRE NESCIMI
Anexă la autorizația de construire
Nr. 3 din 03.03.2011
Arhitect Ing. Andrei - Dragomir

ORDINUL ARHITECTURII
ROMÂNIA
3234
Andrei - Dragomir
MCA
Măsurat cu drept de semnătură

Verificator/Expert	Nume	Arhitectură	Coșturi	Referat/Expertiza Nr./Data
 S.C. ARCHITRAVE S.R.L. J22/2331 / 2004 C.U.I.: 16000126 STR. SF. LAZAR, NR. 51, IAȘI, JUDE. IAȘI				Beneficiar: Jud. Vaslui, Orașul Negrești, sat Ciocotele, nr. 7, CF nr. 72870
LOCUINȚA PARTER				
Șef Proiect	arh. Pîcă Andrei		Scara:	
Proiectat	arh. Pîcă Andrei			
Desenat	arh. Pîcă Andrei		1:50	
Aprobat	Ing. Pîcă Adriana			

FATADA LATERAL DREAPTA

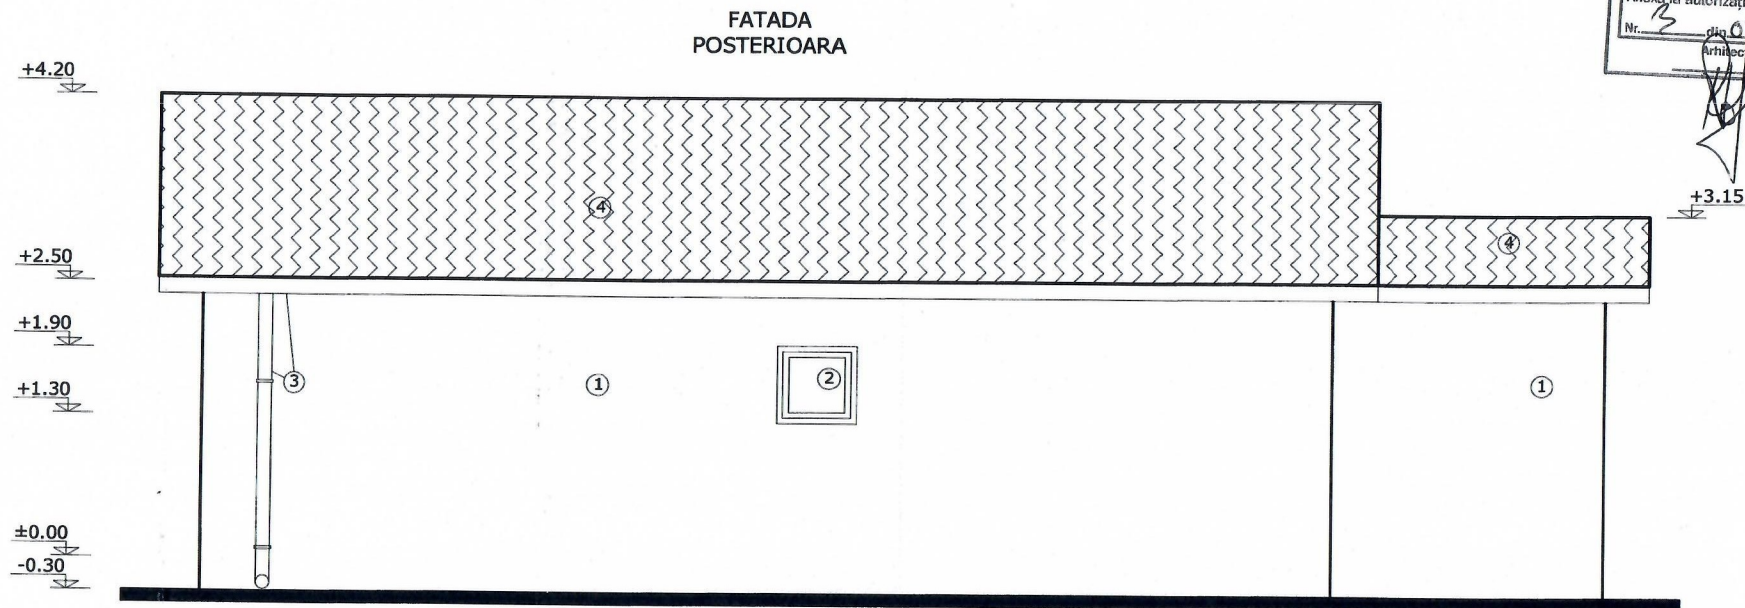

- ① Lavabil galben
- ② Tamplarie PVC alb cu geam termopan
- ③ Jgheaburi si burlane rosu
- ④ Tigla metalica rosu


JUDETUL VASLUI
PRIMĂRIA ORĂȘULUI
NEGREȘTI
VIZAT SPRE NESCH
Anexă la autorizația de
Nr. 13 din 03-06-2004
Arhitect șef,

ORDINUL ARHITECTURII
Județul ROMÂNIA
3234
Andrei - Drăg
PICA
Adresa: cu drept de semnătură

Verificator/Expert	Nume	Semnătură	Cămin	Referat/Expertiza Nr./Data
 S.C. ARCHITRAVE S.R.L. J23/ 2331 / 2004 C.U.I.: 16888126 STR. BF. LAZAR, NR. 51, IAȘI, JUD. IAȘI				Beneficiar: Jud. Vaslui, Orașul Negrești, nr. 7, sat Cioatele, CF nr. 72870
 S.C. ARCHITRAVE S.R.L. J23/ 2331 / 2004 C.U.I.: 16888126 STR. BF. LAZAR, NR. 51, IAȘI, JUD. IAȘI				LOCUINȚA PARTER
Șef Proiect	arh. Pică Andrei		Scara:	FATADA POSTERIOARA
Proiectat	arh. Pică Andrei		1:50	
Desenat	arh. Pică Andrei			
Aprobat	ing. Pică Adriana			

JUDEȚUL VAS
PRIMĂRIA ORA
NEGREȘTI
VIZAT SPRE NESO
Anexă la autorizația de
Nr. 3 din 03
Arhitect șef

FATADA
FRONTALA

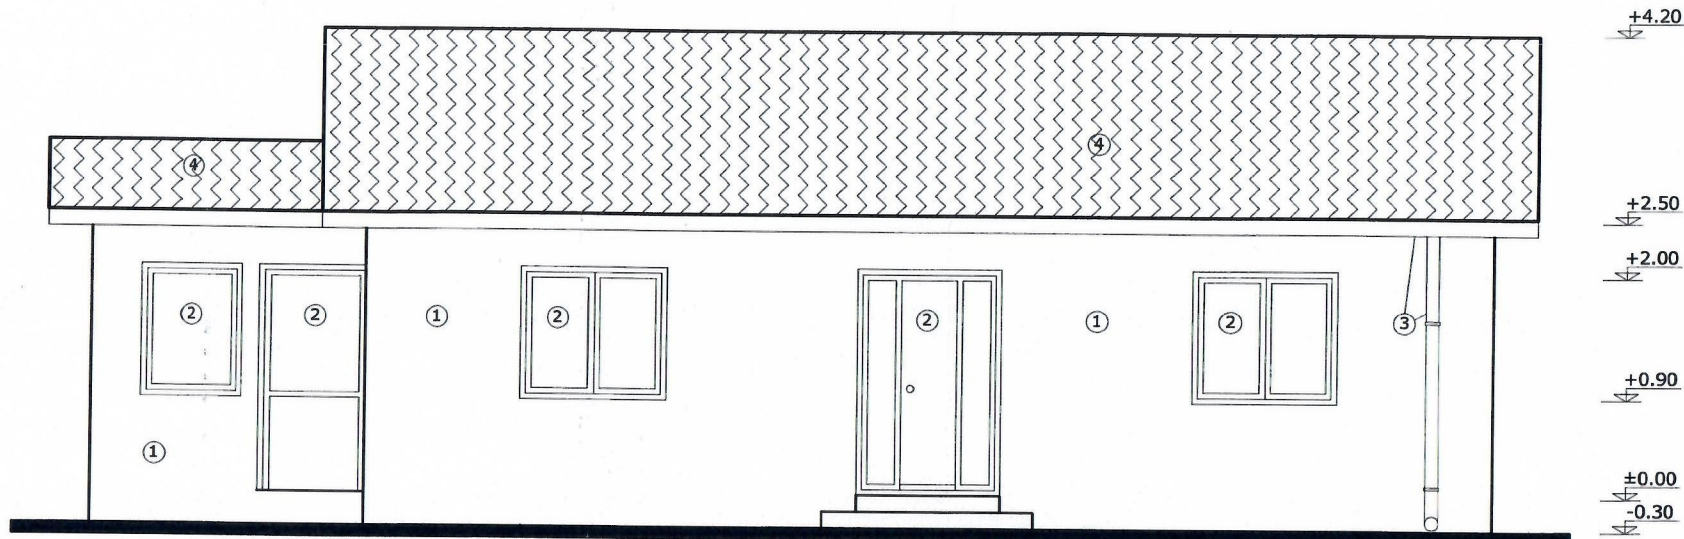

- ① Lavabil galben
- ② Tamplarie PVC alb cu geam termopan
- ③ Jgheaburi si burlane rosu
- ④ Tigla metalica rosu



Verificator/Expert	Nume	Semnatura	Cerinta	Reforma/Expertiza Nr./Data
S.C. ARCHITRAVE S.R.L. J23/ 2331 / 2004 C.A.I.L. 16888126 Str. Sf. LAZAR, NR. 51, IAI, JUD. IAI				Beneficiar: Jud. Vaslui, Orasul Negresti, sat Costele, nr. 7, CF nr. 72870
LOCUINTA PARTER				
FATADA FRONTALA				
Șef Proiect	arh. Pică Andrei		Scara:	
Proiectat	arh. Pică Andrei			
Desenat	arh. Pică Andrei		1:50	
Aprobat	Ing. Pică Adriana			

ORDINUL ADMITEC
IN ROMANIA
3234
Andrei - D
PICA