

**LISTA AUTORIZAȚIILOR DE CONSTRUIRE ELIBERATE
ÎN PERIOADA 01.06.2020 – 30.06.2020**

Nr. și data eliberării autorizației de construcție	Numele și prenumele solicitantului	Adresa lucrării	Scopul pentru care s-a eliberat autorizația de construire/desființare
19 03.06.2020	SC Gaz Est SA	Negrești – Vaslui Str. Casa Apelor, nr. 46	Racord gaz presiune redusă, PEHD 100, SDR 11, Pe 32, L=12m
20 16.06.2020		Negrești – Vaslui Str. Mihai Eminescu, nr. 20	Locuință parter și împrejmuire
21 29.06.2020		Negrești – Vaslui Str. Mihai Eminescu, nr. 23	Locuință demisol + parter





ARHITECT ȘEF,
Nelu Rotariu

**LISTA CERTIFICATELOR DE URBANISM
ELIBERATE ÎN PERIOADA 01.06.2020 – 30.06.2020**

Nr. și data eliberării certificat urbanism	Numele și prenumele solicitantului	Adresa lucrării	Lucrare ce se execută
25 09.06.2020		Negrești – Vaslui Str. M. Kogălniceanu, nr. 27B	Alipire imobile cu nr. cad. 72795, 71488, 72775, 72865, 72764
26 11.06.2020		Negrești – Vaslui Str. 1 Decembrie, nr. 2	Locuință P+1E+M
27 11.06.2020		Negrești – Vaslui Str. Tudor Vladimirescu, nr. 17	Împrejmuire
28 15.06.2020	Oraș Negrești	Negrești – Vaslui Str. M. Kogălniceanu, Dacia, Dimitrie Cantemir	Extindere conductă distribuție gaz presiune redusă PEHD 100, SDR 11, Dn 63, Ltotal=3045
29 16.06.2020		Negrești – Vaslui Str. A. I. Cuza, nr. 48	Extindere corp C1

ARHITECT ȘEF,
Nelu Rotariu

PLAN DE SITUAȚIE
scara 1:500

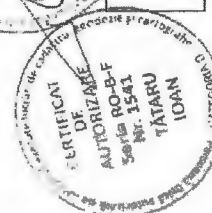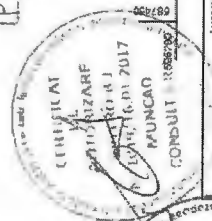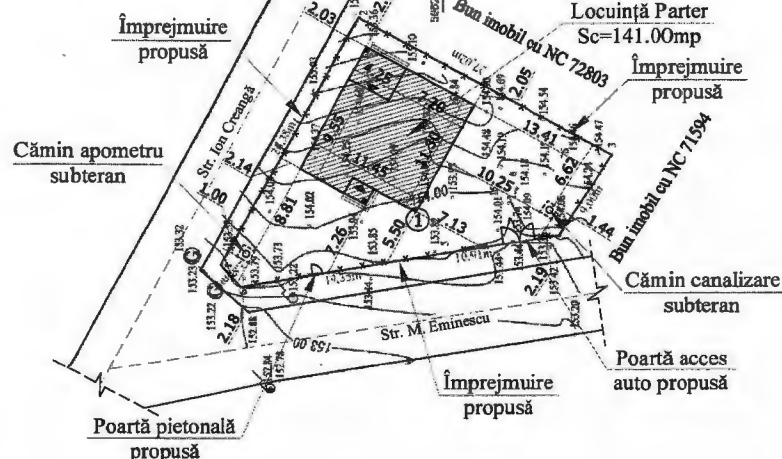 

SCHEMĂ DE AMPLASAMENT
PVR 300
13.02.2018
02.10.2018
03.10.2018

PLAN DE SITUAȚIE pentru modulul cu număr cadastral 72803 situat în terenul nr. 20 din lotul nr. 16, 151, 162, UAT Negrești, județul Vaslui	RT
Proiectant/Beneficiar: Agenciu Proiect și Construcții Nănel	RT 1
Scara: 1:500	
Alte date: 1:500	
Alte date: 1:500	

Nota:

1. COTA ±0.00 este cu +45cm față de cota terenului amenajat actual (CTA) în punctul planului de situație, planșa A2.
CTA = +154.00; Cota ±0.00 = +154.45
2. Amplasamentul construcției proiectate în zona de seismicitate a cărei valoare de accelerație terenului pentru proiectare este $a_g=0.30g$ și perioada de colț $T_c=0.7s$, conform prevederilor normativului P100-1/2013-cu modificări proiectare seismică-Partea I.
3. Înălțimea la streșină este 2.65m iar înălțimea la coamă este 6.25m.
4. Construcția se încadrează în clasa de importanță IV și categoria de importanță

Ac=141.00mp
Ad=141.00mp
P.O.T.=27.92%
C.U.T.=0.279
Volum=400.00mc

Beneficiari:

Amplasament Locuință Parter Sc=141.00mp

Suprafață teren conform măsurători=505.00mp

Suprafață teren pentru care se solicită C.U.=505.00mp


Lungimea împrejurii este de 95.54ml.

NOTA:

- PE AMPLASAMENTUL STUDIAT NU EXISTA LUCRARI DE ÎMBUNĂTĂȚIRE FUNCȚIONALE (STĂȚII POMPE, CANALE ȘI ARTERE DE SCURGERE A APEI).
- PE AMPLASAMENTUL NU SE VOR REALIZA RIGOLE DE COLECTARE A APELOR PLUVIALE. APELE PLUVIALE SE VOR DIRIJA ÎN ZONA CU SCURGERE DIRECTĂ ÎN SOL.


Verificator:	Prof. univ. dr. ing. Serbanovici	A1	
Verificator/Expert:	Nume si prenume	Semnatura	Cerinta
Proiectant:	S.C. PLATINIT VASLUI S.R.L.		
Administrador:	Ing. Bigu Daniel		
Specificatie:	Nume si prenume	Semnatura	
SEF PROIECT:	Arh. Iftode Alexandra Daniela		
PROIECTAT:	Arh. Iftode Alexandra Daniela		
DESENAT:	Arh. Iftode Alexandra Daniela		
Scara:	1:500		
Data:	20.03.2020		
Beneficiari:	Construire locuință parter; împrejmuire teren Str. Mihai Eminescu, Nr.20, Orașul Negrești, județul Vaslui		
Denumire planșă:	PLAN DE SITUAȚIE		

JUDEȚUL VAS
 PRIMĂRIA ORAȘ
 NEOMES
VIZAT SPRE NESC
 Anexă la autorizația de
 Nr. 20 din 16
 Arhitect șef,

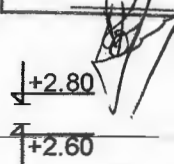

Verificator	Prof.univ.dr.ing. Serban Vasile	A1	
Verificator/Expert	Nume si prenume Semnatura	Cerinta	Referat:
Proiectant: S.C. PLATINITI VASLUI J 37-520/2008 Administrator: Ing. Bigu Daniela		Beneficiari: [redacted] Construire Locuință parter; Împrejmuire teren Str. Mihai Eminescu, Nr. 20, Oraș Negrești, Județul Vaslui	
Specificatie	Nume si prenume Semnatura	Scara:	Denumire plansa:
Sef proiect	Arh. Iftode Alexandra - Daniela	1:50	FATADA VEST
Proiectat	Arh. Iftode Alexandra - Daniela	Data:	
Desenat	Arh. Iftode Alexandra - Daniela	20.03.2020	
Proiect realizat cu AUTOCAD LT 2009-pachet 5 licențe			


FATADA Scara

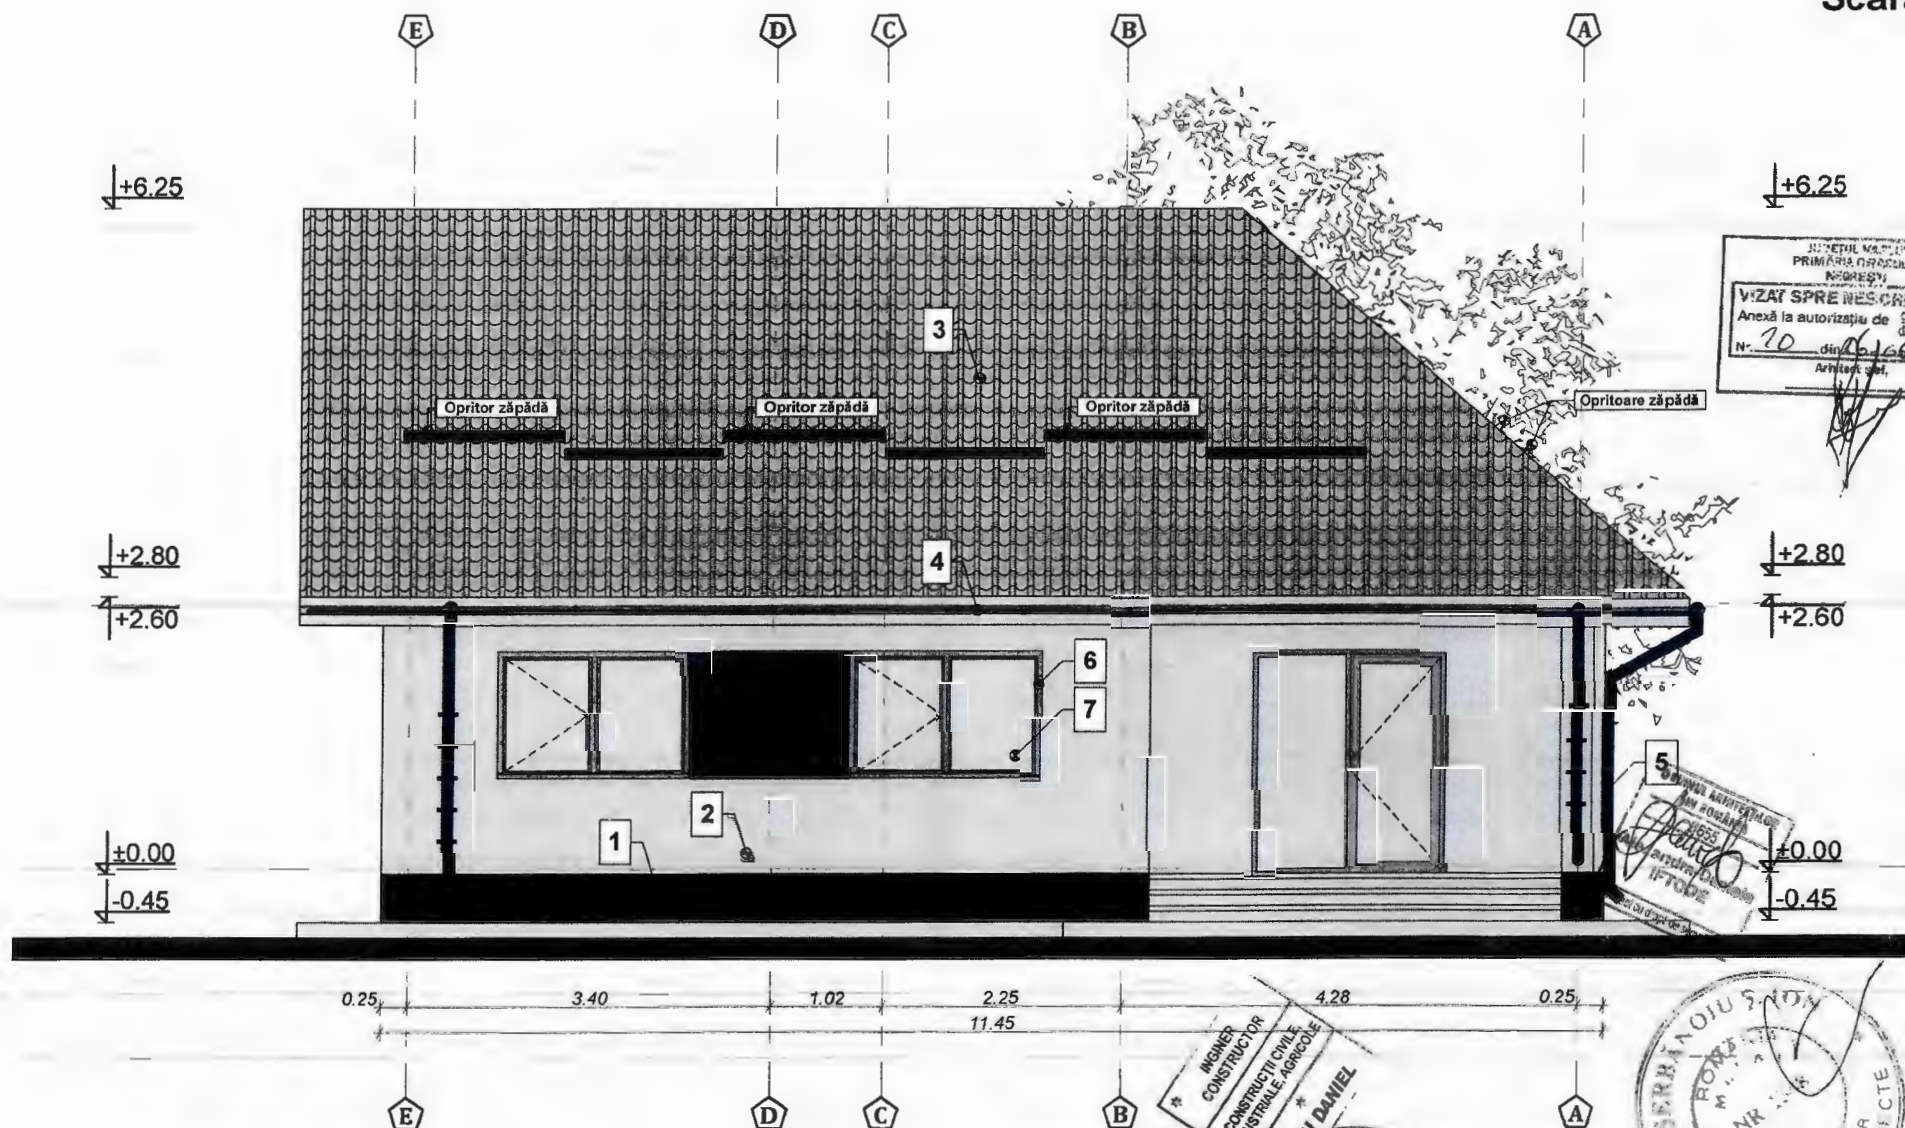

Nr	MATERIAL	DENUMIRE	CULOARE
1		Placaj piatra decorativa	maro
2		Tencuiala decorativa	alb
3		Învelitoare tabla tip-tigla	gri închis
4		Jgheaburi P.V.C.	maro
5		Burlane P.V.C.	maro
6		Tamplarie P.V.C.	maro
7		Geam termopan	LOW E



Verificator	Prof. univ. dr. ing. Serbanoiu Ion	A1	
Verificator/Expert	Nume si prenume	Cerinta	Referat:
Proiectant	S.C. PLATINIT VASLUI J 37-520/2008 Administrator: Ing. Bigu Daniel	Beneficiar:	Construire Locuință parter, împrejurime teren Str. Mihai Eminescu, Nr. 20, Oraș Negrești, Județul Vaslui
Specificatie	Nume si prenume	Scara:	Denumire plansa:
Sef proiect	Arh. Iftode Alexandra - Daniela	1:50	FATADA EST
Proiectat	Arh. Iftode Alexandra - Daniela	Data:	
Desenat	Arh. Iftode Alexandra - Daniela	20.03.2020	Proiect realizat cu AUTOCAD LT 2009-pachet 5 licențe


FATADA NORD Scara

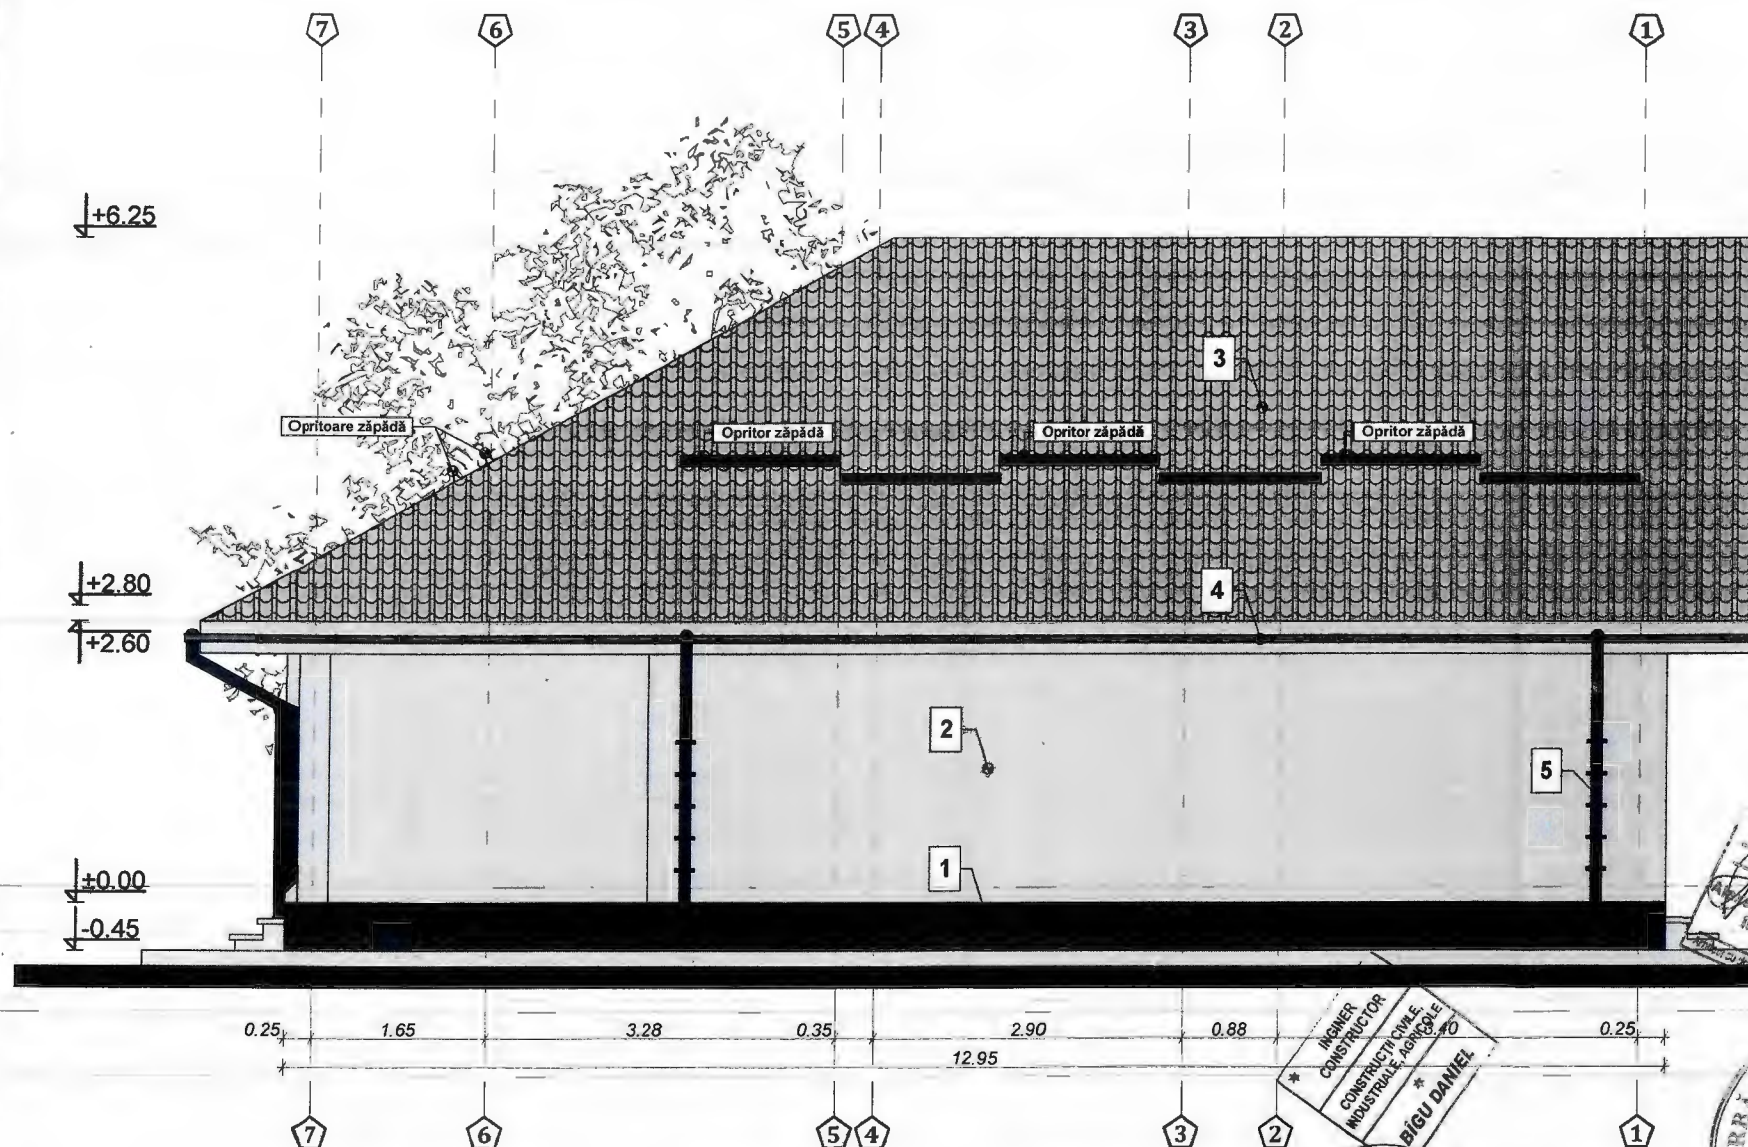

LEGENDA MATERIALE	Nr	MATERIAL	DENUMIRE	CULOARE
	1		Placaj piatra decorativa	maro
	2		Tencuiala decorativa	alb
	3		Înveliș tablă tip-tigla	gri închis
	4		Jgheaburi P.V.C.	maro
	5		Burlane P.V.C.	maro
	6		Tamplarie P.V.C.	maro
	7		Gearm termopan	LOWE

Verificator	Prof. univ. dr. ing. Șerban Ion	A1	
Verificator/Expert	Nume și prenume	Cerinta	Referat:
Proiectant : S.C. PLATINIT VASLUI		Beneficiari:	
J 37-520/2008		Construire Locuință parter; împrejurire teren	
Administrator: Ing. Bigu Daniel		Str. Mihai Eminescu, Nr. 20, Oraș Negrești, Județul Vaslui	
Specificatie	Nume și prenume	Scara:	Denumire plansa:
Sef proiect	Arh. Iftode Alexandra - Daniela	1:50	FATADA NORD
Proiectat	Arh. Iftode Alexandra - Daniela	Data:	
Desenat	Arh. Iftode Alexandra - Daniela	20.03.2020	Proiect realizat cu AUTOCAD LT 2009-pachet 5 licențe

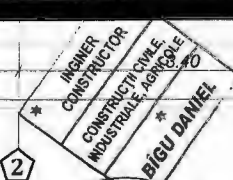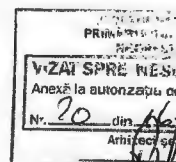

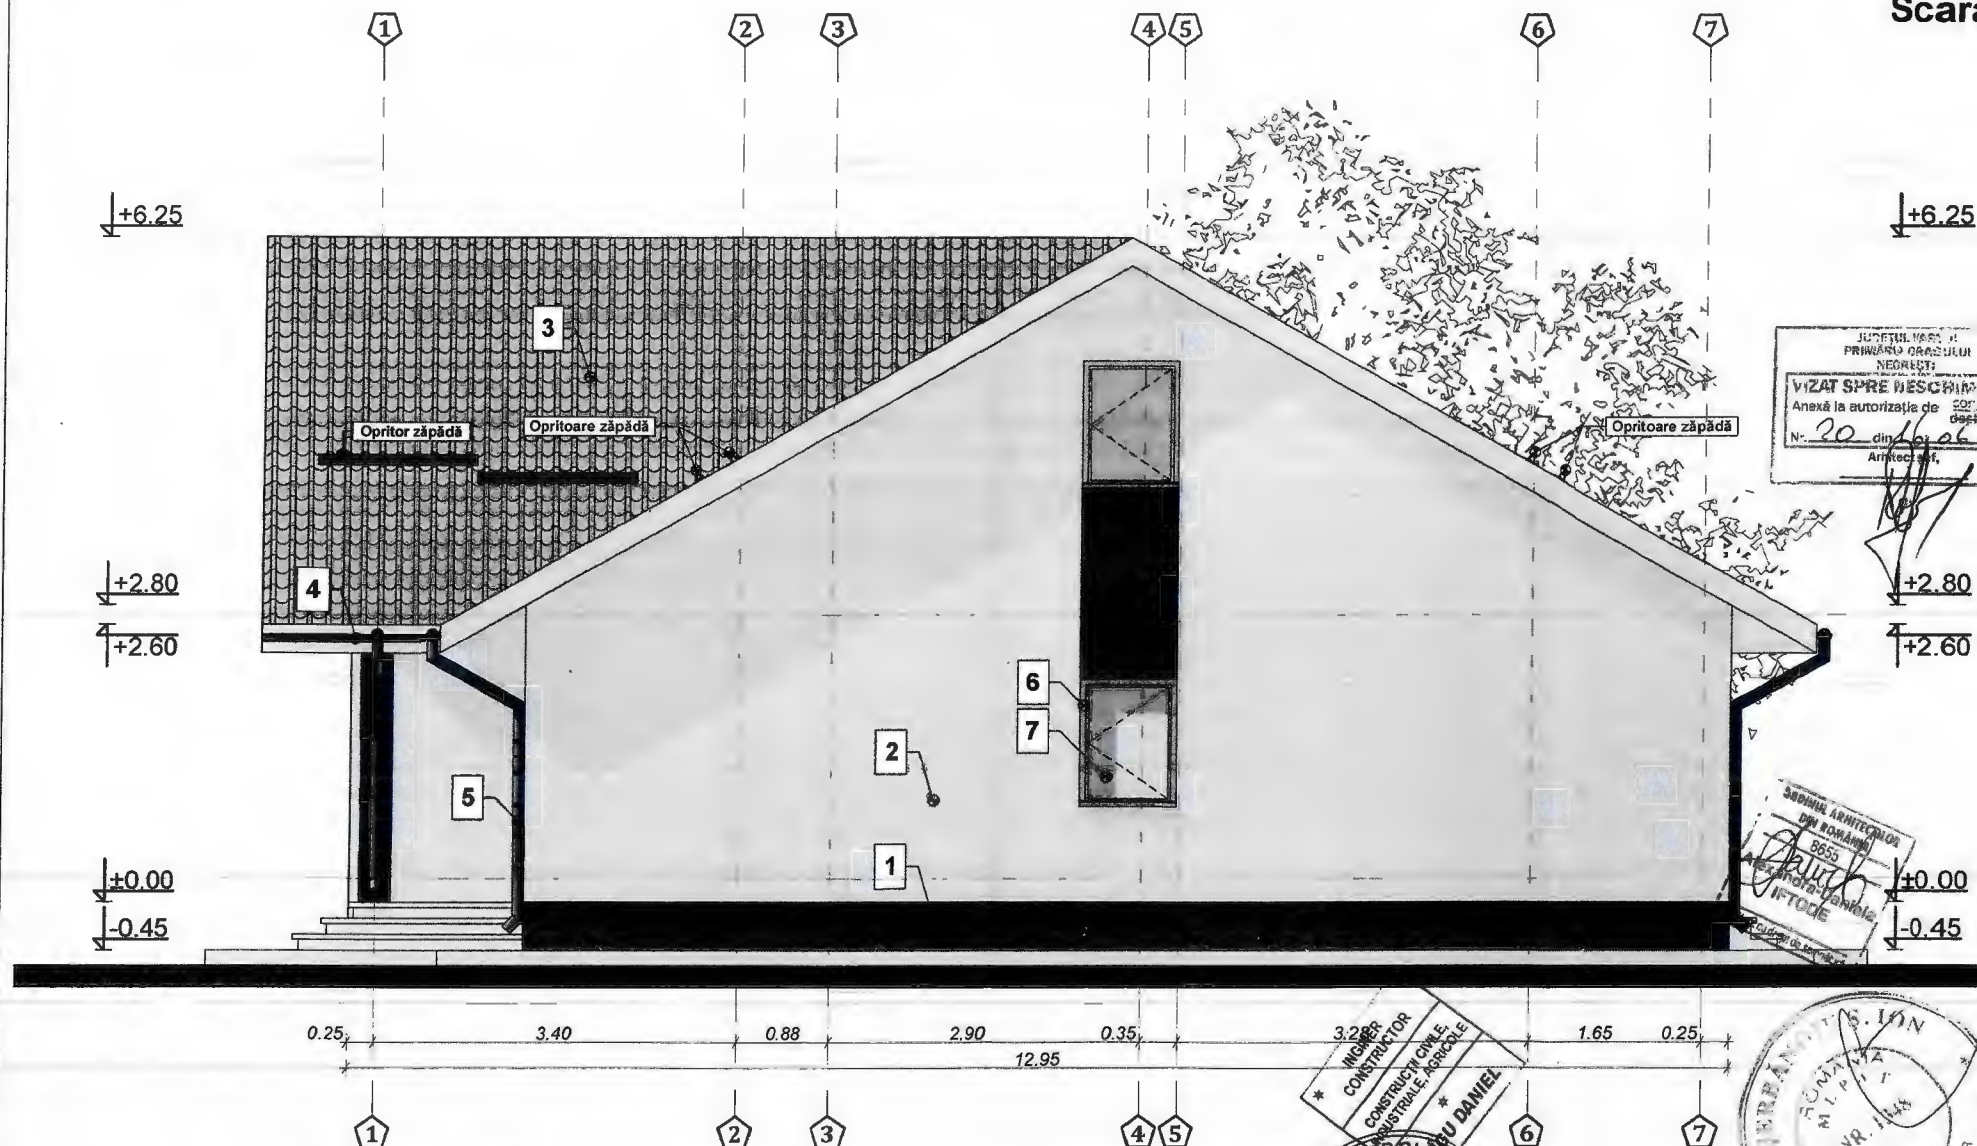

JUDEȚUL VASLUI
PRIMĂRIA ORĂȘULUI
NEGREȘTI
VIZAT SPRE DESCHIDERE
Anexă la autorizație de
Nr. 20 din 16.06.2020
Arhitect

ȘEDINTĂ ARHITECTURALĂ
DR. ROMÂNIA
8655
Arh. Iftode Daniela
Iftode


Nr	MATERIAL	DENUMIRE	CULOARE
1		Placaj piatra decorativa	maro
2		Tencuiala decorativa	alb
3		Invelitoare tabla tip-tigla	gri inchis
4		Jgheaburi P.V.C.	maro
5		Burlane P.V.C.	maro
6		Tamplarie P.V.C.	maro
7		Geam termopan	LOW E

Verificator	Prof.univ.dr.ing. Serbanescu Ion	A1	
Verificator/Expert	Numar si prenume	Cerinta	Referat:
Proiectant	S.C. PLATINI VASLUI S.R.L.	Beneficiar:	
	J 37-520/2008		Construire Locuință parter; împrejurire teren
Administrator	Ing. Bigu Daniel		Str. Mihai Eminescu, Nr. 20, Oraș Negrești,
			Județul Vaslui
Specificatie	Nume si prenume	Scara:	Denumire plansa:
Sef proiect	Arh. Iftode Alexandra - Daniela	1:50	
Proiectat	Arh. Iftode Alexandra - Daniela	Data:	FATADA SUD
Desenat	Arh. Iftode Alexandra - Daniela	20.03.2020	

PLAN DE SITUATIE Scara 1:500

Anexa 1.35 la regulament

Plan de amplasament si delimitare a imobilului Scara 1:500

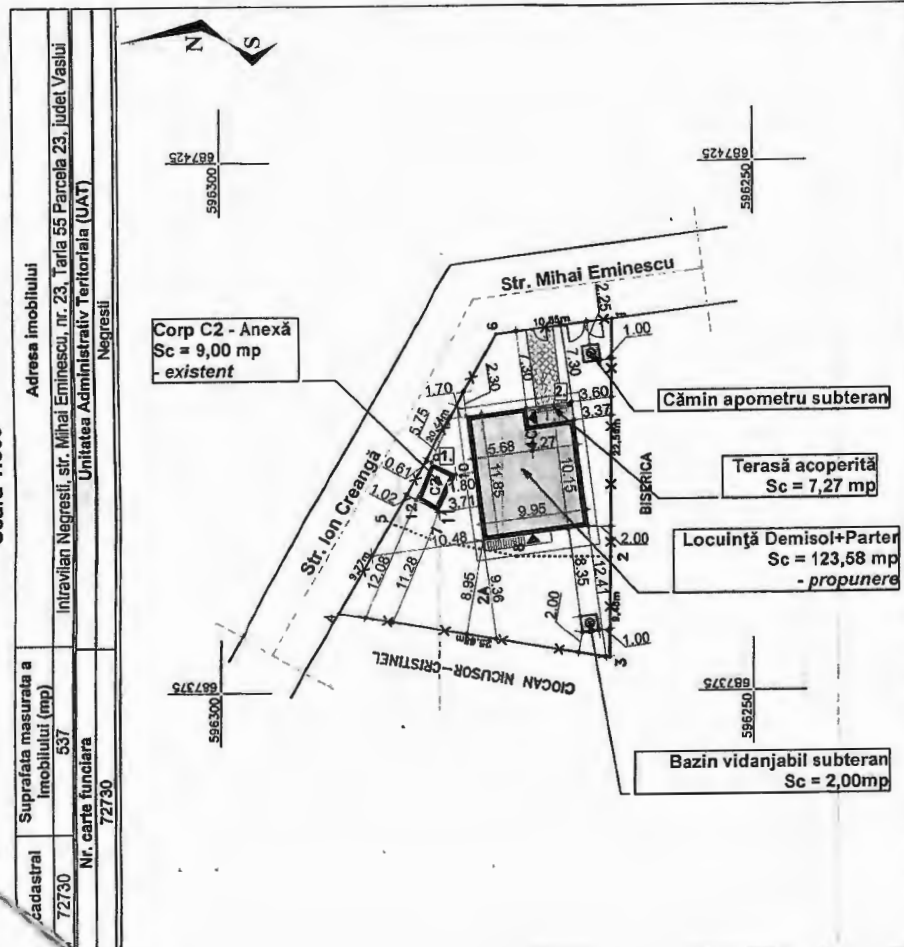

A. Date referitoare la teren			
Nr. parcela	Categorie de folosinta	Suprafata (mp)	Mentiiuni
1	CC	338	Imobil împrejmuit partial
2	A	199	
TOTAL		537	
B. Date referitoare la constructii			
Cod constr.	Destinatia	Suprafata construita la sol (mp)	Mentiiuni
C2	CA	9	Constructie anexa din patenata realizata in anul 1996
TOTAL		9	
		Suprafata totala masurata a imobilului = 537 mp	
		Suprafata din act = 537 mp	
		Inspector 04.IUL.2019	

Confirmarea posesiei terenului si a imobilului in baza de date si atribuirea numarului cadastral.

Confirmarea posesiei terenului si

CORP C2 EXISTENT

Funcțiune : Anexă
Regim de înălțime: Parter
Clasa de importanță : " IV "
Categoria de importanță: "D"

S_{Construită Parter} = 9,00 mp
S_{Utilă Parter} = 7,20 mp
S_{Construită Desfasurată} = 9,00 mp
S_{Utilă Desfasurată} = 7,20 mp
H_{minim} = 2,50 m
H_{maxim} = 4,00 m

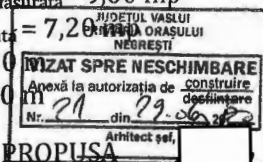

LOCUINȚA PROPUȘĂ

Funcțiune : Locuință
Regim de înălțime: Demisol+Parter
Clasa de importanță : " IV "
Categoria de importanță: "D"

S_{Construită Demisol} = 45,02 mp
S_{Construită Parter} = 123,58 mp
S_{Utilă Demisol} = 33,69 mp
S_{Utilă Parter} = 99,21 mp
S_{Construită Desfasurată} = 168,60 mp
S_{Utilă Desfasurată} = 132,90 mp
H_{minim} = 2,70 m H_{maxim} = 4,90 m

S_{teren} = 537,00 mp


S_{teren pentru care s-a solicitat C.U.T.} = 537,00 mp

P.O.T. existent = 1,67%

C.U.T. existent = 0,017%

P.O.T. propus = 23,69%

C.U.T. propus = 0,33%

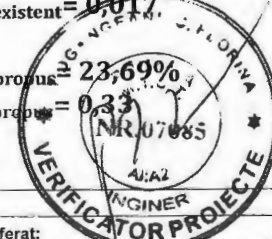


1. Cota ±0.00m pentru Corp C2 existent este cu +20cm față de cota terenului amenajat (CTA), în punctul 1 din planul de situație, planșa A2.
2. Cota ±0.00m pentru Locuința demisol+parter propusă este cu +45cm față de cota terenului amenajat (CTA), în punctul 2 din planul de situație, planșa A2.
3. Amplasamentul obiectivelor se află în zona de seismicitate a cărei valoare de vârf a accelerației terenului pentru proiectare este $a_g=0.30g$ și perioada de colț $T_c=0.7s$, conform prevederilor normativului P100-1/2013-cod de proiectare seismică-Partea I.

Verificator	Ing. Pogăceanu Florina	A1	
Verificator/Expert	Nume si prenume	Semnatura	
Proiectant	S.C. PLATINIT VASLUI S.R.L. VASLUI J 37-520/2013 Administrator: Ing. Bogdan Dan	Beneficiari:	Nr. Proiect: 28/2020
Specificatie	Nume si prenume	Semnatura	Etapa: D.T.A.C.
Sof proiect	Arh. Iftode Alexandra - Daniela		Nr. Plansa: A1
Proiectat	Arh. Iftode Alexandra - Daniela		
Desenat	Arh. Iftode Alexandra - Daniela		
Scara: 1:500		Denumire plansa: PLAN DE SITUATIE	
Data: 22.05.2020		Proiect realizat cu AUTOCAD LT 2009 pachet 5 licențe	

FATADA SUD

Scara 1:50

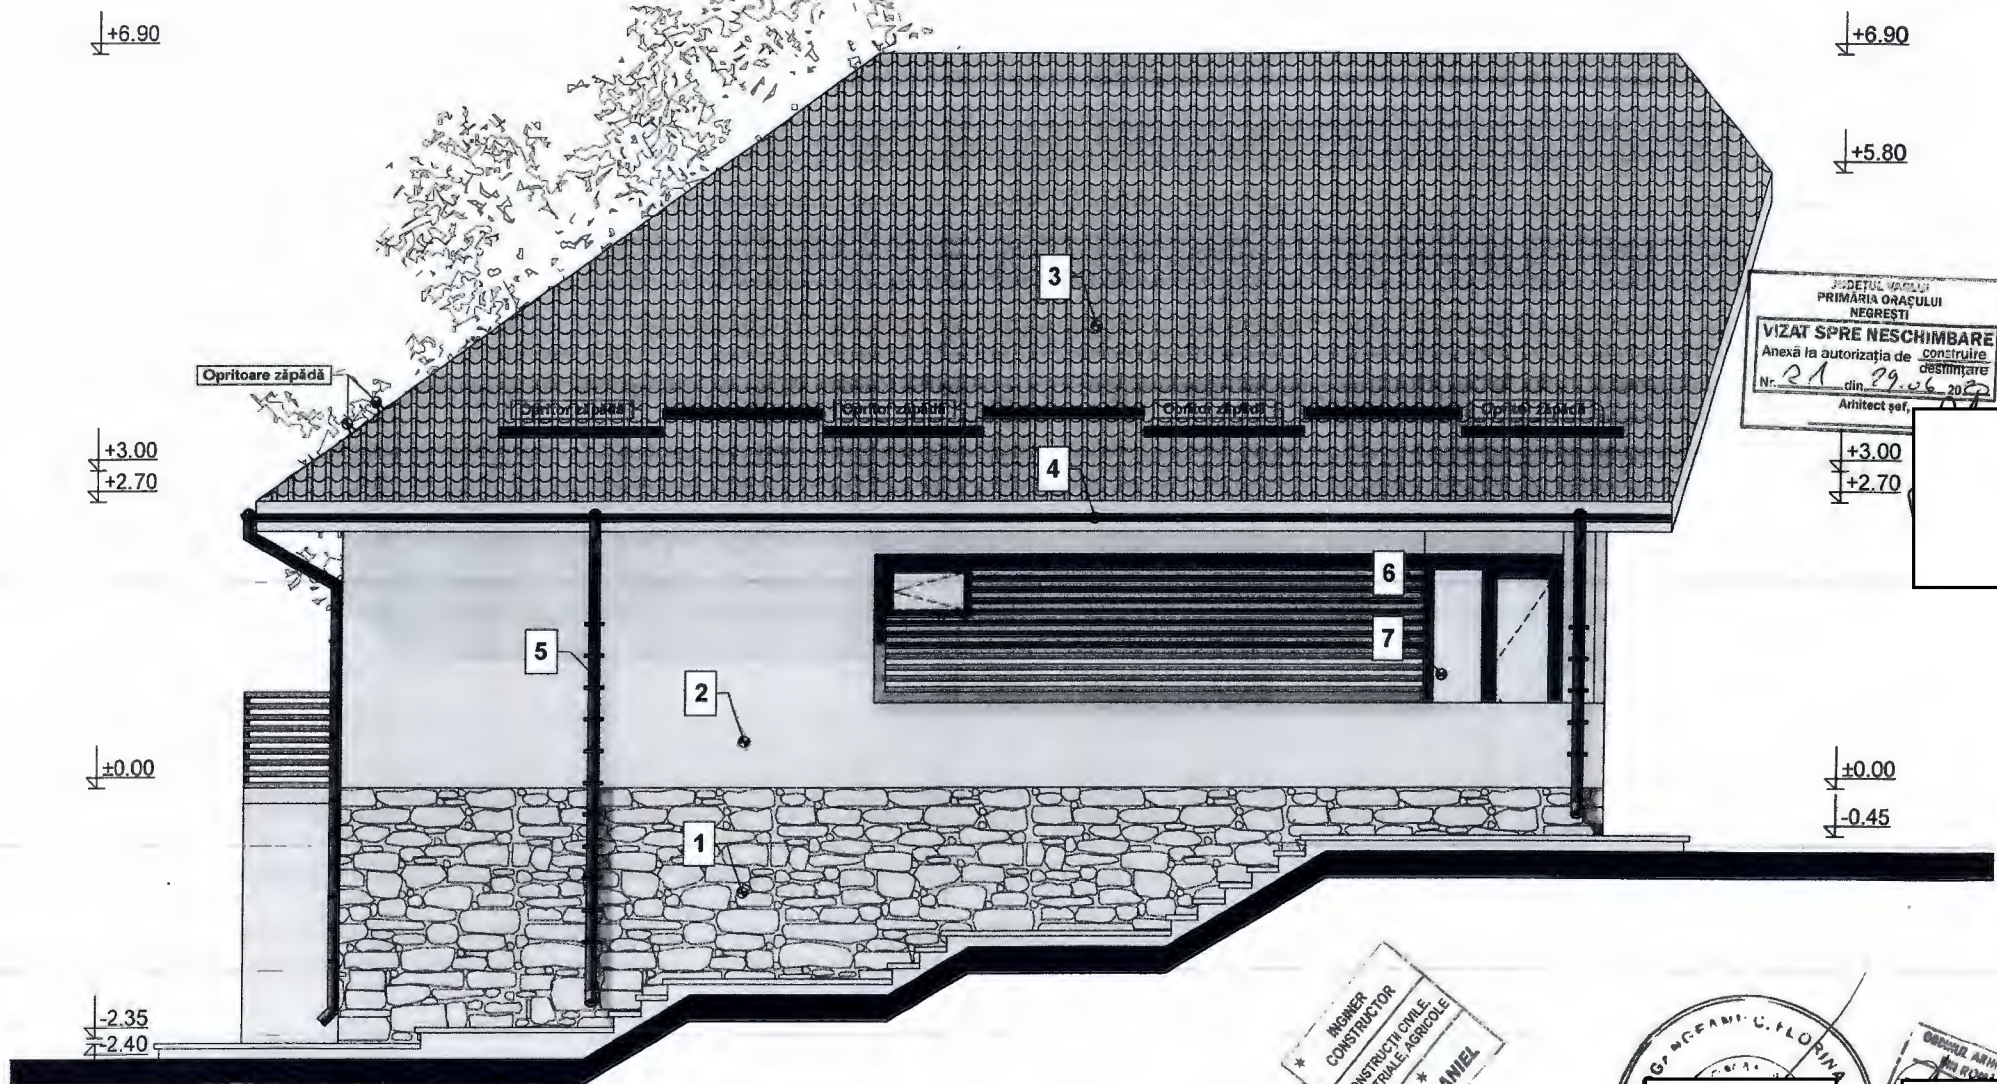



LEGENDA MATERIALE	Nr	MATERIAL	DENUMIRE	CULOARE
	1		Placaj piatra decorativa	crem
	2		Tencuiala decorativa	alb
	3		Învelitoare tabla tip-tigla	maro
	4		Îgheaburi P.V.C.	maro
	5		Burlane P.V.C.	maro
	6		Tamplarie P.V.C.	maro
	7		Geam termopan	LOW E

Verificator	Ing. Pogăncău Florina	A1	
Verificator/Expert	Nume și prenume	Semnat	
Proiectant	S.C. PLATINIT VASLUI S.R.L. VASLUI J 37-520/2008 Administrator: Ing. Bîgu Daniel	Beneficiar	
Specificatie	Nume și prenume	Semnat	
Sef proiect	Arh. Iftode Alexandra - Daniela	Scara:	1:50
Proiectat	Arh. Iftode Alexandra - Daniela	Data:	22.05.2020
Desenat	Arh. Iftode Alexandra - Daniela	Denumire plansa:	FATADA SUD
		Nr. Proiect:	28/2020
		Etapa:	D.T.A.C.
		Nr Plansa:	A7

Proiect realizat cu AUTOCAD LT 2009 pachet 5 licențe


Scara 1:50

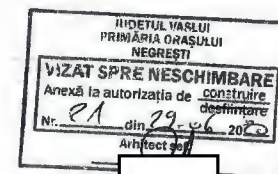

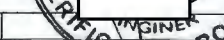Verificator	Ing. Pogăncău Florina		A1		Nr. Proiect:	
Verificator/Expert	Nume si prenume		Semnatura			Cerinta
Proiectant : S.C. PLATINIT VASLUI S.R.L.			Beneficiari: Cioabă		28/2020	
J 37-520/2008			Construire Locuință Demisol+Parter		Etapa:	
Administrator: Ing. Bigu			Str. Mihai Eminescu, Nr. 23, Oraș Negrești, Județul Vaslui			
Specificatie	Nume si prenume	Semnatura	Scara: 1:50	Denumire plansa:	D.T.A.C.	
Sef proiect	Arh. Iftode Alexandra - Daniela		Data:	FATADA NORD	Nr Plansa:	
Proiectat	Arh. Iftode Alexandra - Daniela		22.05.2020			A8
Desenat	Arh. Iftode Alexandra - Daniela					

FATADA VEST

Scara 1:50

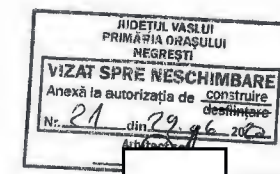

Nr	MATERIAL	DENUMIRE	CULOARE
1		Placaj piatra decorativa	crem
2		Tencuiala decorativa	alb
3		Înveliș tablă tip-tigla	maro
4		Jgheaburi P.V.C.	maro
5		Burlane P.V.C.	maro
6		Tamplarie P.V.C.	maro
7		Geam termopan	LOWE

Verificator	Ing. Pogăncu Florina	A1	
Verificator/Expert	Nume si prenume	Semnatura	Cerinta
Proiectant	S.C. PLATINIT VASLUI S.R.L. - VASLUI J 37-520/2008 Administrator: Ing. Bigu Daniel	Beneficiar	Nr. Proiect
Specificatie	Nume si prenume	Semnatura	28/2020
Sef proiect	Arh. Iftode Alexandra - Daniela		Etapa:
Proiectat	Arh. Iftode Alexandra - Daniela		D.T.A.C.
Desenat	Arh. Iftode Alexandra - Daniela		Nr Plansa:
			A9

Proiect realizat cu AUTOCAD LT 2009-pachet 5 licențe

FATADA EST

Scara 1:50



Nr	MATERIAL	DENUMIRE	CULOARE
1		Placaj piatra decorativa	crem
2		Tencuiala decorativa	alb
3		Invelitoare tabla tip-tigla	maro
4		Jgheaburi P.V.C.	maro
5		Burlane P.V.C.	maro
6		Templatie P.V.C.	maro
7		Geam termopan	LOW E

Verificator	Ing. Pogăncu Florina	At	*
Verificator/Expert	Nume si prenume	Semnatura	Cerim
Proiectant	S.C. PLATINI VASLUI S.R.L. - VASLUI J-37-520/2008	Administrativ	Referat
Specificatie	Nume si prenume	Semnatura	Beneficiar
Sef proiect	Arh. Iftode Alexandra - Daniela		Beneficiar
Proiectat	Arh. Iftode Alexandra - Daniela		Beneficiar
Desenat	Arh. Iftode Alexandra - Daniela		Beneficiar
Scara:	1:50	Denumire plansa:	FATADA EST
Data:	22.05.2020	Nr. Proiect:	28/2020
		Etapa:	D.T.A.C.
		Nr Plansa:	A10