

**LISTA AUTORIZAȚIILOR DE CONSTRUIRE ELIBERATE
ÎN PERIOADA 01.07.2020 – 31.07.2020**

Nr. și data eliberării autorizației de construcție	Numele și prenumele solicitantului	Adresa lucrării	Scopul pentru care s-a eliberat autorizația de construire/desființare
22 02.07.2020		Negrești – Vaslui Str. Tudor Vladimirescu, nr. 17	Împrejmuire
23 02.07.2020	SC Orange România SA	Negrești – Vaslui Str. M. Kogălniceanu, Abator, Gării, 1 Iunie , 13 Septembrie, Decebal	Construire rețea de fibră optică traseu aerian și subteran
24 07.07.2020	Oraș Negrești	Negrești – Vaslui Str. Pieței, nr. 3	Continuare lucrări la A.C. nr. 9 din 22.02.2016: piață agroalimentară , oraș negrești, județul vaslui
25 07.07.2020		Negrești – Vaslui Str. C. A. Rosetti, nr. 22	Intrare în legalitate extindere locuință corp C1
26 08.07.2020		Negrești – Vaslui Sat Parpanița, nr. 32	Dezafectare corp C1 (schimbarea destinației din magazin în locuință).
27 17.07.2020		Negrești – Vaslui Sat Valea Mare, nr. 267	Locuință P+M
28 17.07.2020		Negrești – Vaslui Str. Decebal, nr. 10D	Spălătorie auto(construcție cu caracter provizoriu)



**COMPARTIMENT URBANISM,
IOV CĂTĂLIN**

LISTA CERTIFICATELOR DE URBANISM
ELIBERATE ÎN PERIOADA 01.07.2020 – 31.07.2020


Nr. și data eliberării certificat urbanism	Numele și prenumele solicitantului	Adresa lucrării	Lucrare ce se execută
30 02.07.2020	SC Gaz Est SA	Negrești – Vaslui Str. Mihai Eminescu, nr. 20	Racord gaz presiune redusă, PEHD 100, SDR 11, Pe 32, L=2m
31 02.07.2020	SC Gaz Est SA	Negrești – Vaslui Str. Tudor Vladimirescu, nr. 36	Racord gaz presiune redusă, PEHD 100, SDR 11, Pe 32, L=1m
32 02.07.2020		Negrești – Vaslui Sat Parpanița, nr. 32	Dezafectare corp C1(schimbarea destinației din magazin în locuință)
33 07.07.2020	SC Kazinst SRL	Negrești – Vaslui Str. 1 Decembrie, nr. 48	Dezmembrare imobil cu nr cad. 70199 în nouă loturi
34 07.07.2020	Oraș Negrești	Negrești – Vaslui Străzi orașenești și ulițe satești	Reabilitare și eficientizare sistem de iluminat public stradal , Oraș Negrești, jud. Vaslui.
35 07.07.2020		Negrești – Vaslui Str. Abator, nr. 43	Informare
36 08.07.2020		Negrești – Vaslui Str. Decebal, nr. 5	Recompartimentare spațiu destinat amenajării unui cabinet medical
37 08.07.2020	Oraș Negrești	Negrești – Vaslui Str. Casa Apelor, nr. 1A	Locuințe pentru tineri destinate închirierii, p+3e, etapa i-32 u.l. str. casa apelor, nr. 1a, oraș negrești, județul vaslui-racorduri utilități.
38 08.07.2020		Negrești – Vaslui Str. Casa Apelor, nr. 62A	Locuință parter
39 17.07.2020		Negrești – Vaslui Str. A.I. Cuza, nr. 43	Dezmembrare imobil cu nr cad. 72903 în două loturi

Nr. și data eliberării certificat urbanism	Numele și prenumele solicitantului	Adresa lucrării	Lucrare ce se execută
40 20.07.2020	Oraș Negrești	Negrești – Vaslui Sat Parpanița	Reabilitare și modernizare drumuri în Negrești sat și satele componente: Poiana, Valea Mare, Parpanița și Căzănești-,, Reabilitare și modernizare drumuri sat Parpanița, U.A.T. Negrești, jud. Vaslui”-rest de executat.
41 23.07.2020		Negrești – Vaslui Str. Libertății, nr. 1A	Locuință parter
42 23.07.2020		Negrești – Vaslui Sat Parpanița, nr. 5	Demolare corpuri C1 și C2
43 23.07.2020		Negrești – Vaslui Str. Vasile Alecsandri, nr. 40D	Dezmembrare imobil cu nr cad. 72599 în două loturi
44 23.07.2020	UAT Negrești	Negrești – Vaslui Str. Unirii, bl. E2, sc. F, et. P	Dezmembrare imobil cu nr cad. 70102-C1-U25-1/6;0;1 în două imobile
45 27.07.2020	UAT Negrești	Negrești – Vaslui Str. Unirii, nr. 18.	Alipire imobile cu nr. cad. : 72933 și 71374

**COMPARTIMENT URBANISM,
IOV CĂTĂLIN**

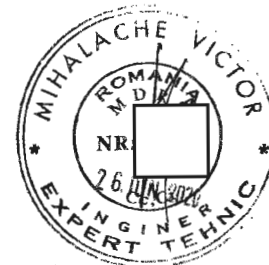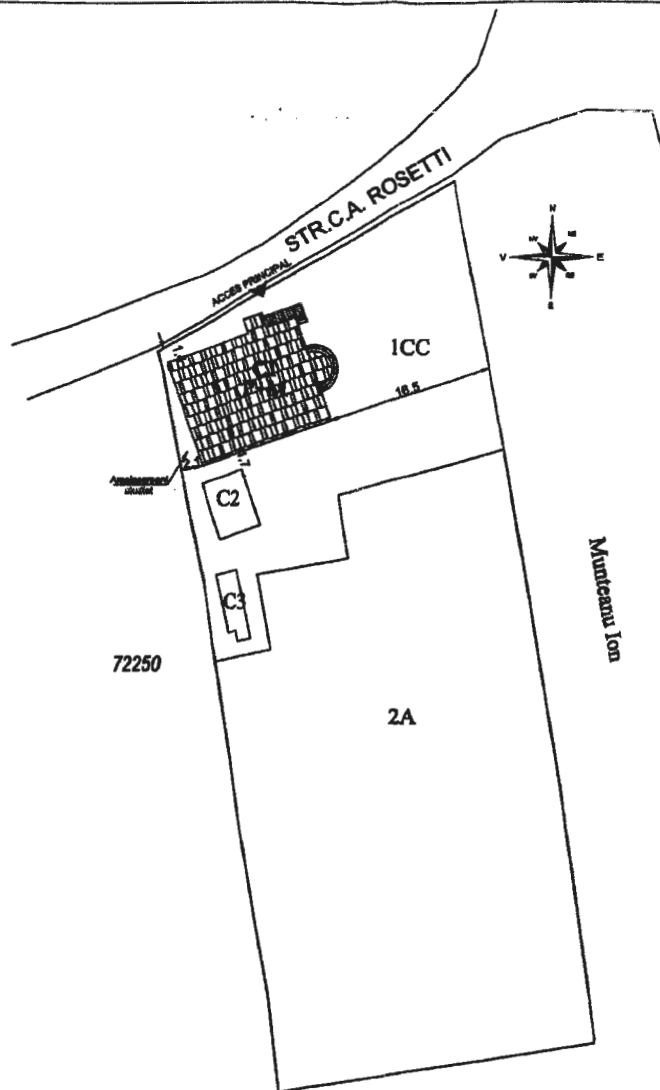

S. teren totala acte = 2572 m²
 S. teren totala masurat = 2572 m²
 S. construita = 154.00 m²
 S. desfasurata = 268.00 m²
 P.O.T. PROPUS = 6%
 C.U.T. PROPUS = 0.1 m/Adc
 H. strasina = 4.60 m
 H. total = 6.50 m

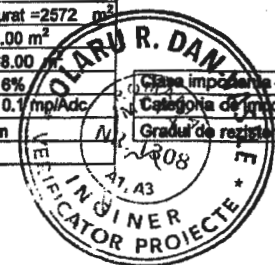

Clasa impozabila - IV
 Categoria de importanta - D
 Gradul de rezistenta la foc - IV

JUDETUL VASLUI
 PRIMĂRIA ORĂȘULUI
 NESTREȘTI
VIZAT SPRE NESCIMBARE
 Anexă la autorizația de construire
 N: 27 din 27-04-2020
 Arhitect R.D.

Pasune comunala


VERIFICATOR / EXPERT				CERINTE		EXPERTIZA NR. / DATA	
NUME				SEMNAȚURA			
SC CVESTOR CONSULT SRL							
SPECIFICATIE		NUME		SEMNAȚURA		Faza	
Sef proiect		Chelaresu Gheorghe				Intrare in legalitate, extindere tocuinta corp C1	
Proiectat		Arh. Hanganu Nicolae				Str. C.A. Rosetti , nr. 22, Oras Negresti, Jud. Vaslui	
Desenat		Chelaresu Gheorghe				PLAN DE SITUATIE	
Data		APR. 2020					

FATADA POSTERIOARA



+6.50

+4.60

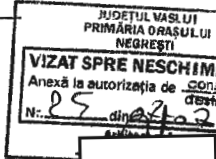

+2.65

+2.50

+0.80

±0.00

-0.50

CTA


MATERIALE SI FINISAJE:

- ① SOCLU PLACAT CU PIATRA APARENTA
- ② TENCUALA PLASTICA EXECUTATA LIS PESTE TERMOSISTEM
- ③ USA EXTERIOARA /TAMPLARIE PVC CU GEAM TERMOPAN
- ④ INVELITOARE TABLA TIP TIGLA



ORDINUL ARHITECTUR
ROMANIA
Nr. 1524
RANGANU
Arhitect de proiect

VERIFICATOR / EXPERT	NUME	SEMNTURA	CERINTE	REFERAT / EXPERTIZA NR. / DATA	Beneficiar	Proiect nr. -/2
SC CVESTOR CONSULT SRL						
SPECIFICATIE	NUME		Scara 1:50	Titlu proiect		Faza
Suf proiect	Chelaresu Gheor			INTRARE IN LEGALITATE , EXTINDERE LOCUINTA CORP C1		
Proiectat	Arh. Ranganu Na		Data APR. 2020	Titlu planșă		Planșă nr.
Desenat	Chelaresu Gheor			FATADA POSTERIOARA		

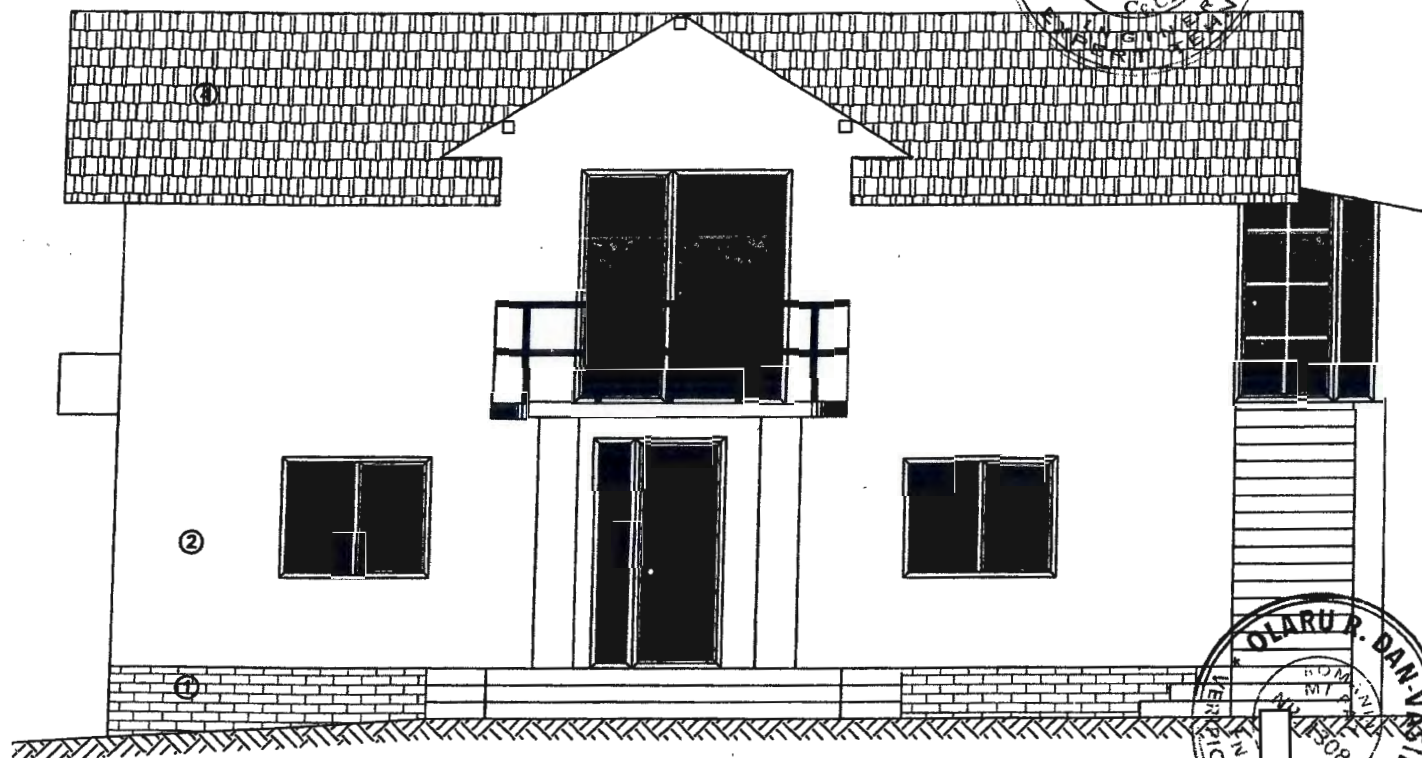

+4.60

+2.65

+0.80


±0.00

-0.50


CTA

- ① SOCLU PLACAT CU PIATRA APARENȚA
- ② TENCUALA PLASTICA EXECUTATA LIS PESTE TERMOSISTEM
- ③ USA EXTERIOARA /TAMPLARIE PVC CU GEAM TERMOPAN
- ④ INVELITOARE TABLA TIP TIGLA


PROIECT ARHITECTURAL
 DIN ROMANIA
 VERIFICAT
 DE
 ARHITECT
 HANGANU
 SC. GVE
 Adresa: in dreptul de constructie

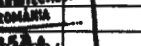							
NUME		SEMNATURA		CERINTE		REFERAT / EXPERTIZA NR. / DATA	
							
SPECIFICATIE		NUME		SEMNATURA		Faza	
Self protect		Chelaresu Gheorghe					
Protectat		Arh. Hanganu Nicolae					
Desenat		Chelaresu Gheorghe					
				Data APR 2020		Titlu planșă FATAȚA PRINCIPALĂ	
				Titlu proiect INTRARE IN LEGALITATE, , EXTINDERE LOCUINTA CORP C1		Planșă nr. 	


FATADA LATERAL DREAPTA

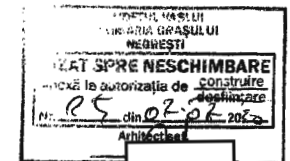

+6.50
+4.60
+2.65
+2.50
+0.80
±0.00
-0.50

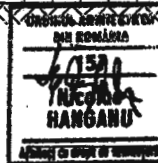


VERIFICATOR / EXPERT	NUME	SEMNATURA	CERINTE	REFERAT / EXPERTIZA NR. / DATA	Proiect nr. 42
SC CVESTOR CONSULT SRL					
SPECIFICATIE	NUME	SEMNATURA	Scara 1:50	INTRARE IN LEGALITATE, , EXTINDERE LOCUINTA CORP C1	Faza
Sef proiect	Chearasu Gheorghe				
Proiectat	Arh. Hanganu Nicolae		Data APR. 2020	Titlu planşa	Planşa nr. A
Desenat	Chearasu Gheorghe			FATADA LATERALA DREAPTA	

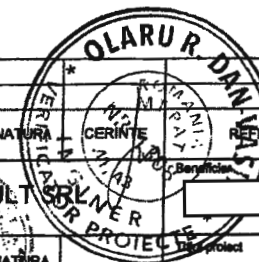

+6.50
←
+4.60
←
+2.65
←
+2.50
←
+0.80
←
±0.00
←
-0.50
←
CTA

FATADA LATERAL STANGA

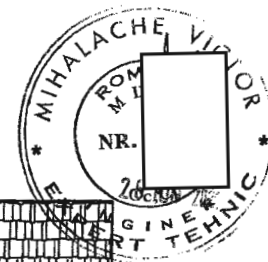


JUDETUL VASLUI
PRIMĂRIA ORAȘULUI
NEGRESTI
VIZAT SPRE NESCHIM
Anexă la autorizația de cor.
Nr. 27 din 04-02
Arhitect: [redacted]

- MATERIALE SI FINISAJE:**
- ① SOCLU PLACAT CU PIATRA APARENTA
 - ② TENCUALA PLASTICA EXECUTATA LIS PESTE TERMOSISTEM
 - ③ USA EXTERIOARA /TAMPLARIE PVC CU GEAM TERMOPAN
 - ④ INVELITOARE TABLA TIP TIGLA

ORDINUL ARHITECTUR
DE ROMANIA
6/150
HANGANU
Arhitect cu drept de semnatura

VERIFICATOR / EXPERT	NUME	SEMNATURA	CERINTE	REFERINTA NRE / DATA	Proiect nr. -/20
SC CVESTOR CONSULT SRL				Beneficiar *	
SPECIFICATIE	NUME	SEMNATURA	Scara 1:50	Titlul planșă INTRARE IN LEGALITATE, EXTINDERE LOCUINTA CORP C1	Faza
Sef proiect	Chelarasu Gheorghe	[redacted]		Titlul planșă FATADA LATERAL STANGA	Planșă nr. A1
Proiectat	Art. Hanganu Nicolae		Data APR. 2020		
Deseinat	Chelarasu Gheorghe				

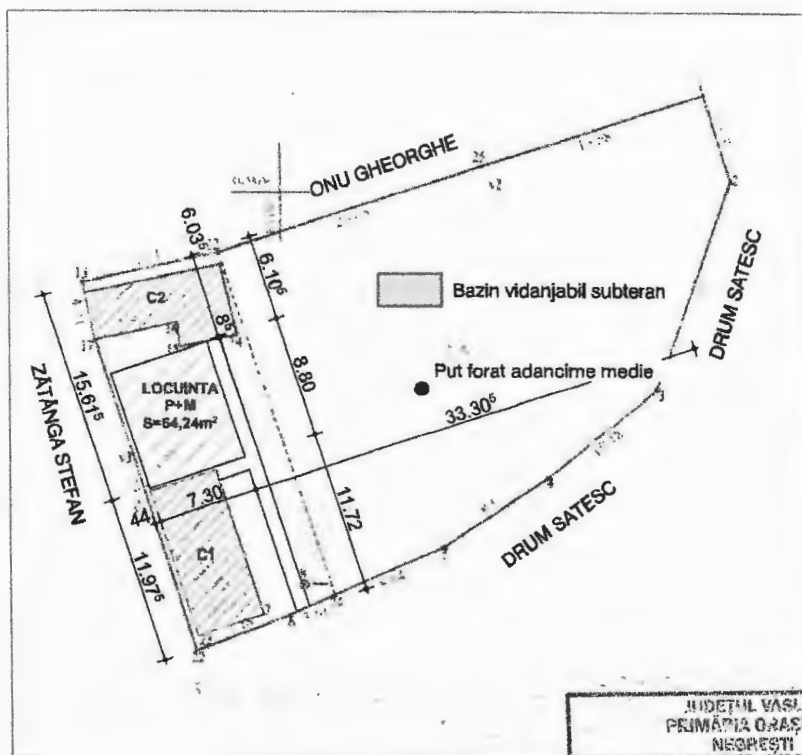

LEGENDA

- Amplasament locuinta P+M
S=64,24m²
- Amplasament corpuri de cladire existente C1 si C2
- Trotuare si trepte acces locuinta S=30m²
- Bazin vidanjabil subteran
- Put forat cu hidrofor
- Imprejurire existenta

DATE DESPRE CONSTRUCTIE SI AMPLASAMENT

- Zona seismică : ag=0,30g, Tc=0,7 - Conform P100 - 1/2013;
- Clasa de importanta: IV (P100/2006);
- Categoria de importanta: D (HG 766/97);
- Grad de rezistenta la foc: III;
- Zona climatica III (conform hartii de zonare climatica a Romaniei din S.R. 1907/4 sau anexa D din Normativul C107/2005 partea a 3-a C107/3) cu temperaturi Text=28°C iarna si Text= -18°C iarna;
- Zona climatica zapada: gk=2,5kN/mp - conform CR1-1-3/2012
- Zona climatica vant : qb=0,7kN/mp - conform CR1-1-4/2012

VIZAT SPRE NESCHIMBARE

Anexă la autorizația de construire

Nr. 15 din 15.08.2012

Arhitect,

Cota zero = +0,45m fata de punctul 0 pe planul de situatie

S_{Locuinta} = 64,24m²S_{dLocuinta} = 128,48m²S_{Locuinta} existenta C1 = 53m²S_{Anexa} existenta C2 = 42m²

NC 71123

A_{teren} = 1039m² (suprafata masurata)

POT existent = 9,14%

CUT existent = 0,09

POT propus = 15,32%

CUT propus = 0,21

ORDINUL ARHITECTILOR
DIN ROMANIA4158
Vasile Bujdei
BUJDEI

Arhitect cu drept de semnatura




Expert					
Verificator					
Verificator/Expert	Nume si prenume	Semnatura	Cerinta	Referat:	
Beneficiar:					Nr. Proiect:
Obiectiv:	"CONSTRUIRE LOCUINTA P+M SI BAZIN VIDANJABIL"				33/2019
Adresa:	LOCALITATEA VALEA MARE, ORAS NEGRESTI JUDEȚUL VASLUI				Etapă:
Scara:	Denumire plansa:				D.T.A.C.
1:5000	Plan de situatie				Nr Plansa:
Data:	2/21/2020				A2
Specificatie	Nume si prenume	Semnatura			
Sef proiect	Ing. Avram C-tin Iulian				
Proiectat	Arh. Bujdei Vasile				
Desenat	Ing. Avram C-tin Iulian				

Sediu social:
Strada Ing. Spini Harat, nr 4,
COREVAS, Parter
Municipiul Vaslui, Judetul Vaslui

Telefon:
0746.952723

FIRMA: ASI PROIECT S.R.L.

C.U.I.: 38772206
J37/571/22.08.2018

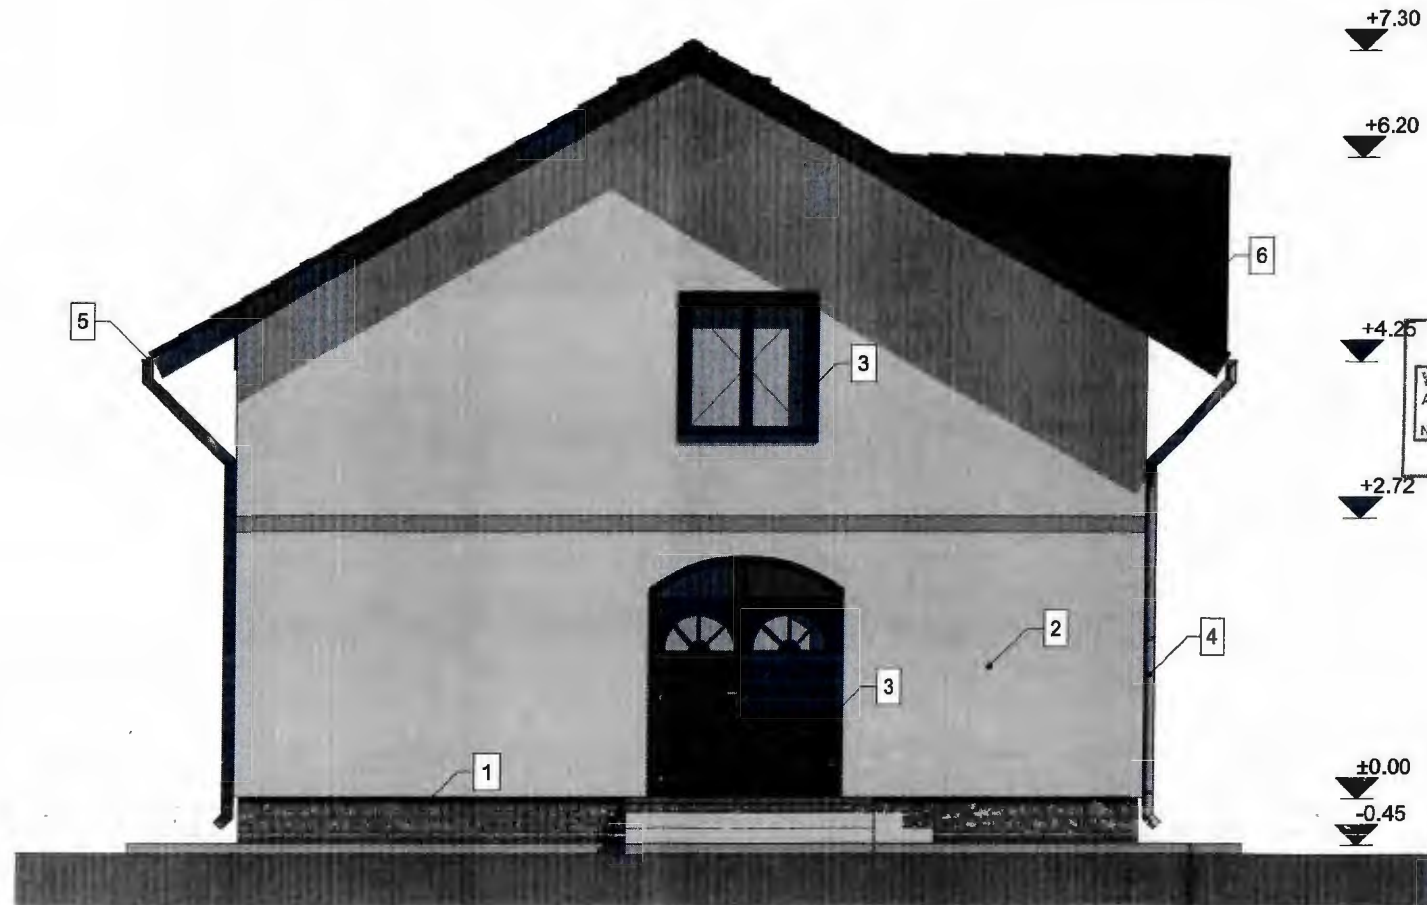

Legenda:

1. Soclu tencuieli speciale cu similiplatra tip Baumit
2. Tencuiala pe suport de polistiren
3. Timplarie PVC cu geam termopan
4. Burlan PVC
5. Jgheab PVC
6. Invelitoare tabla

FATADA PRINCIPALA

1 50

Expert				
Verificator				
Verificator/Expert	Nume si prenume	Semnatura	Cerinta	Referat:
Sediu social: Strada Spina Harului, nr. 4, Covonea, jud. Vaslui Municipiul Vaslui, judetul Vaslui		C.U.I.: 39772200 J37/571/22.08.2018	Beneficiar: [] Nr. []	
Firma: ASI PROIECT S.R.L.		Obiectiv: "CONSTRUIRE LOCUINTA P+M SI BAZIN VIDAJABR."		
Adresa: LOCALITATEA VALE MARE, ORAS NEGRESTI, JUDEUL VASLUI		Adresa: LOCALITATEA VALE MARE, ORAS NEGRESTI, JUDEUL VASLUI		
Specificatie	Nume si prenume	Semnatura	Scara:	Denumire plansa:
Sef proiect	Ing. Avram C-tin Iulian		1:50	FATADA PRINCIPALA
Proiectat	Arh. Bujdei Vasile		Data:	
Desenat	Ing. Avram C-tin Iulian		2019	

ORDINUL ARHITECTURII
DIN ROMANIA
Nr. 158/2015
Bujdei Vasile
Arhitect de drept de semnatura

SOCIETATEA COMERCIALA
ASI PROIECT S.R.L.
CUI 39772200
J37/571/22.08.2018
Vaslui



FATA DA POSTERIOARA




1 50

Legenda:


1. Soclu tencuieli speciale cu similipiatra tip Baumit
2. Tencuiala pe suport de polistiren
3. Timplarie PVC cu geam termopan
4. Burlan PVC
5. Jgheab PVC
6. Invelitoare tabla

Expert				
Verificator				
Verificator/Expert	Nume si prenume	Semnatura	Cerinta	Referat:
Sediul societății: Strada Spicu Mare, nr. 4, Căminul Vasil, județul Vaslui		C.U.I.: 39772200 J37/57/122.08.2019		
Beneficiar:		Nr. 3		
Obiectiv:		"CONSTRUIRE LOCUINTA P+M SI BAZIN VIDANJABIL"		
Adresa:		LOCALITATEA VALE MARE, ORAS NEGRESTI, JUDEUL VASLUI		
Scara:		Denumire plansa:		
Sef proiect		FATA DA POSTERIOARA		
Proiectat		Nr.		
Desenat				

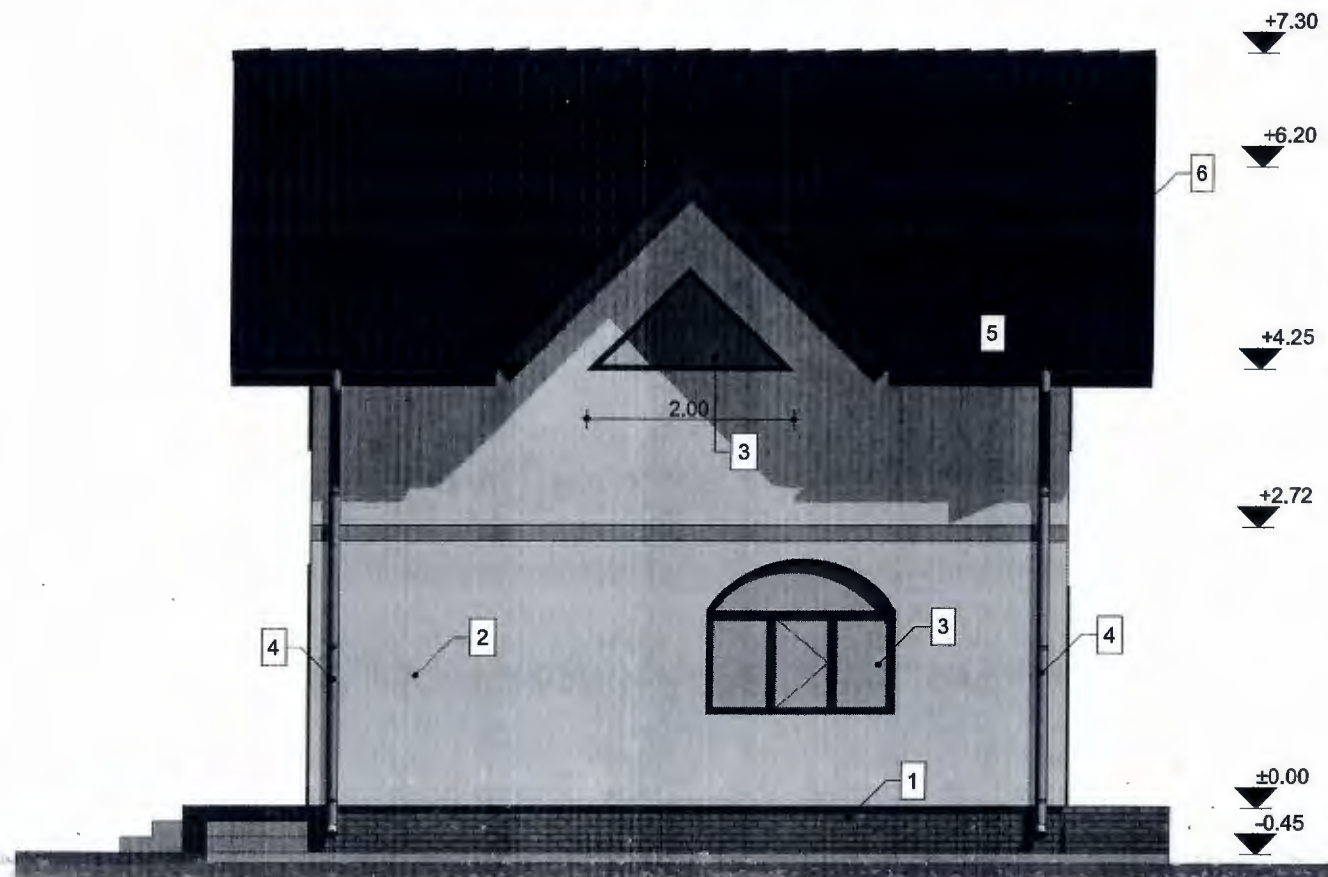

FATADA LATERAL DREAPTA


1 50

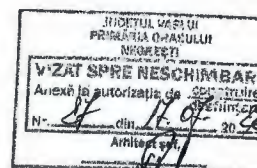

Legenda:

1. Soclu tencuieli speciale cu similipiatra tip Baumit
2. Tencuiala pe suport de polistiren
3. Timplarie PVC cu geam termopan
4. Burlan PVC
5. Jgheab PVC
6. Invelitoare tabla

Expert				
Verificator				
Verificator/Expert	Nume si prenume	Semnatura	Cerinta	Referat:
Sediu social: Strada Spiru Haret, nr. 4, Corvina, etaj parter, Municipiul Vaslui, Judetul Vaslui		C.U.I.: 39772299 J37/571/22.08.2019		Beneficiar:
Telefon: 0745.952.723	FIRMA: ASI PROIECT S.R.L.			Obiectiv: "CONSTRUIRE LOCUINTA P + M SI BAZIN YIDANJIAN"
Specificatie	Nume si prenume	Semnatura	Adresa:	LOCALITATEA VALE MARE, ORAS NEGRESTI, JUDEUL VASLUI
Sef proiect	Ing. Avram C-tin Iulian		Scara:	Denumire plansa:
Proiectat	Arh. Bujdei Vasile		1:50	FATADA LATERAL DREAPTA
Desenat	Ing. Avram C-tin Iulian		Data:	
			2019	

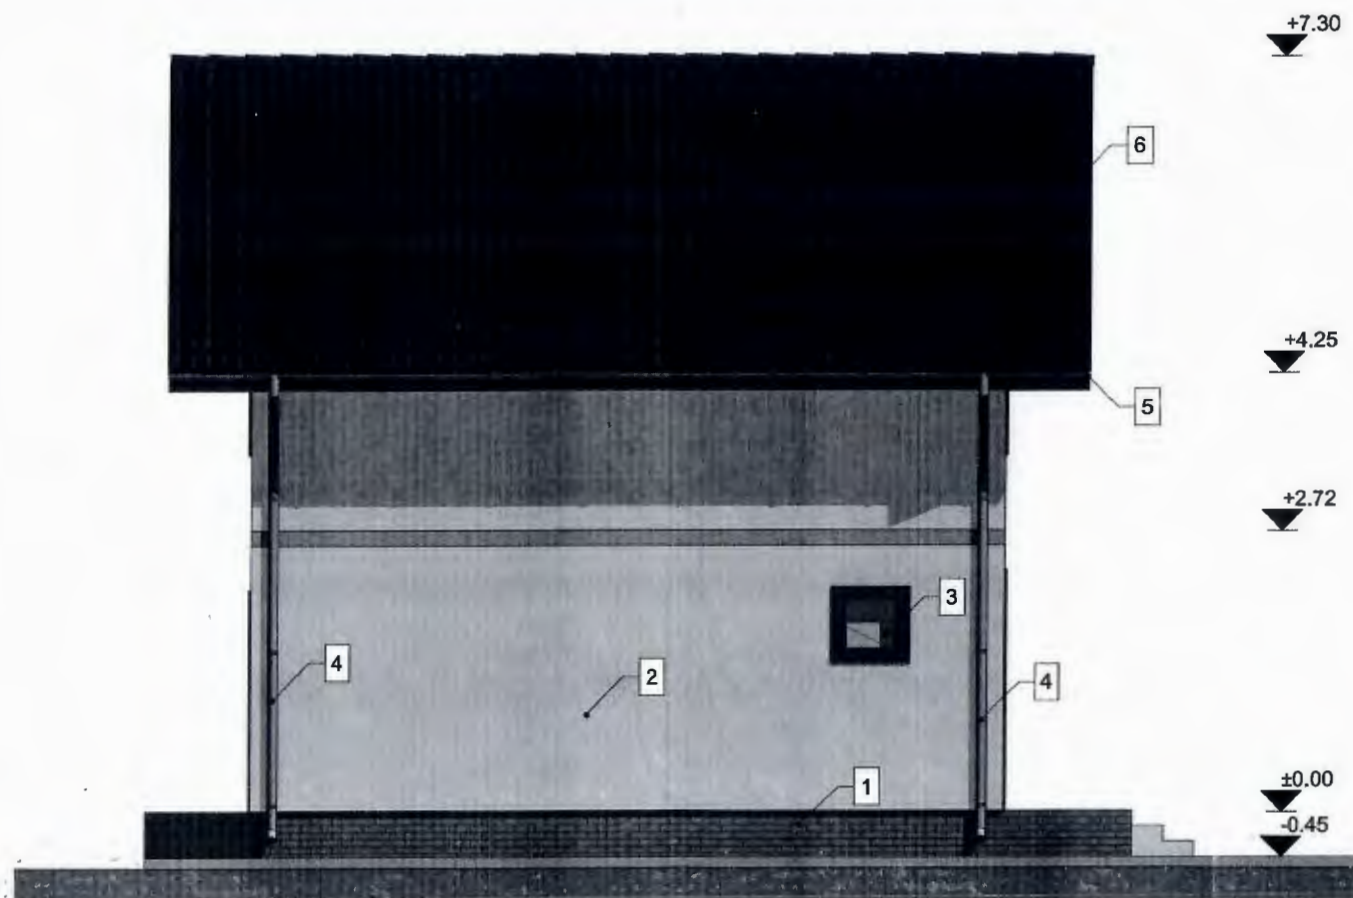

PROIECT DE
PRIMAIA ORAȘ
NEGRESTI
VIZAT SPRE NESC
Anexă la autorizația de
Nr. 110
Arhitect, Ing.


ORDINUL ARHITECȚILOR
DIN ROMANIA
Vasile
BUJDEI
Arhitect cu drept de semnătură

SOCIETATEA COM
1975/1/200
ASI PROI
CUR 3977/200
Vasile
11/11/2019




Legenda:

1. Soclu tencuieli speciale cu similipiatra tip Baumit
2. Tencuiala pe suport de polistiren
3. Timplarie PVC cu geam termopan
4. Burlan PVC
5. Jgheab PVC
6. Invelitoare tabla

Expert				
Verificator				
Verificator/Expert	Nume si prenume	Semnatura	Cerinta	Referat:
Rediu social: Strada Spiti Haret, nr 4, Corneala, sat parter, Municipiul Vaslui, judetul Vaslui		C.U.I.: 39772200 J37/S71/22.08.2019		Beneficiar:
Telefon: 9746.852723	FIRMA: ASI PROIECT S.R.L.			Obiectiv:
Specificatie	Nume si prenume	Semnatura	Scara:	Adresa:
Sef proiect	Ing. Avram C-tin Iulian		1:50	LOCALITATEA VALE MARE, ORAS NEGRESTI, JUDEUL VASLUI
Proiectat	Arh. Bujdei Vasile		Data:	Denumire plansa:
Desenat	Ing. Avram C-tin Iulian		2019	FATADA LATERAL STANGA

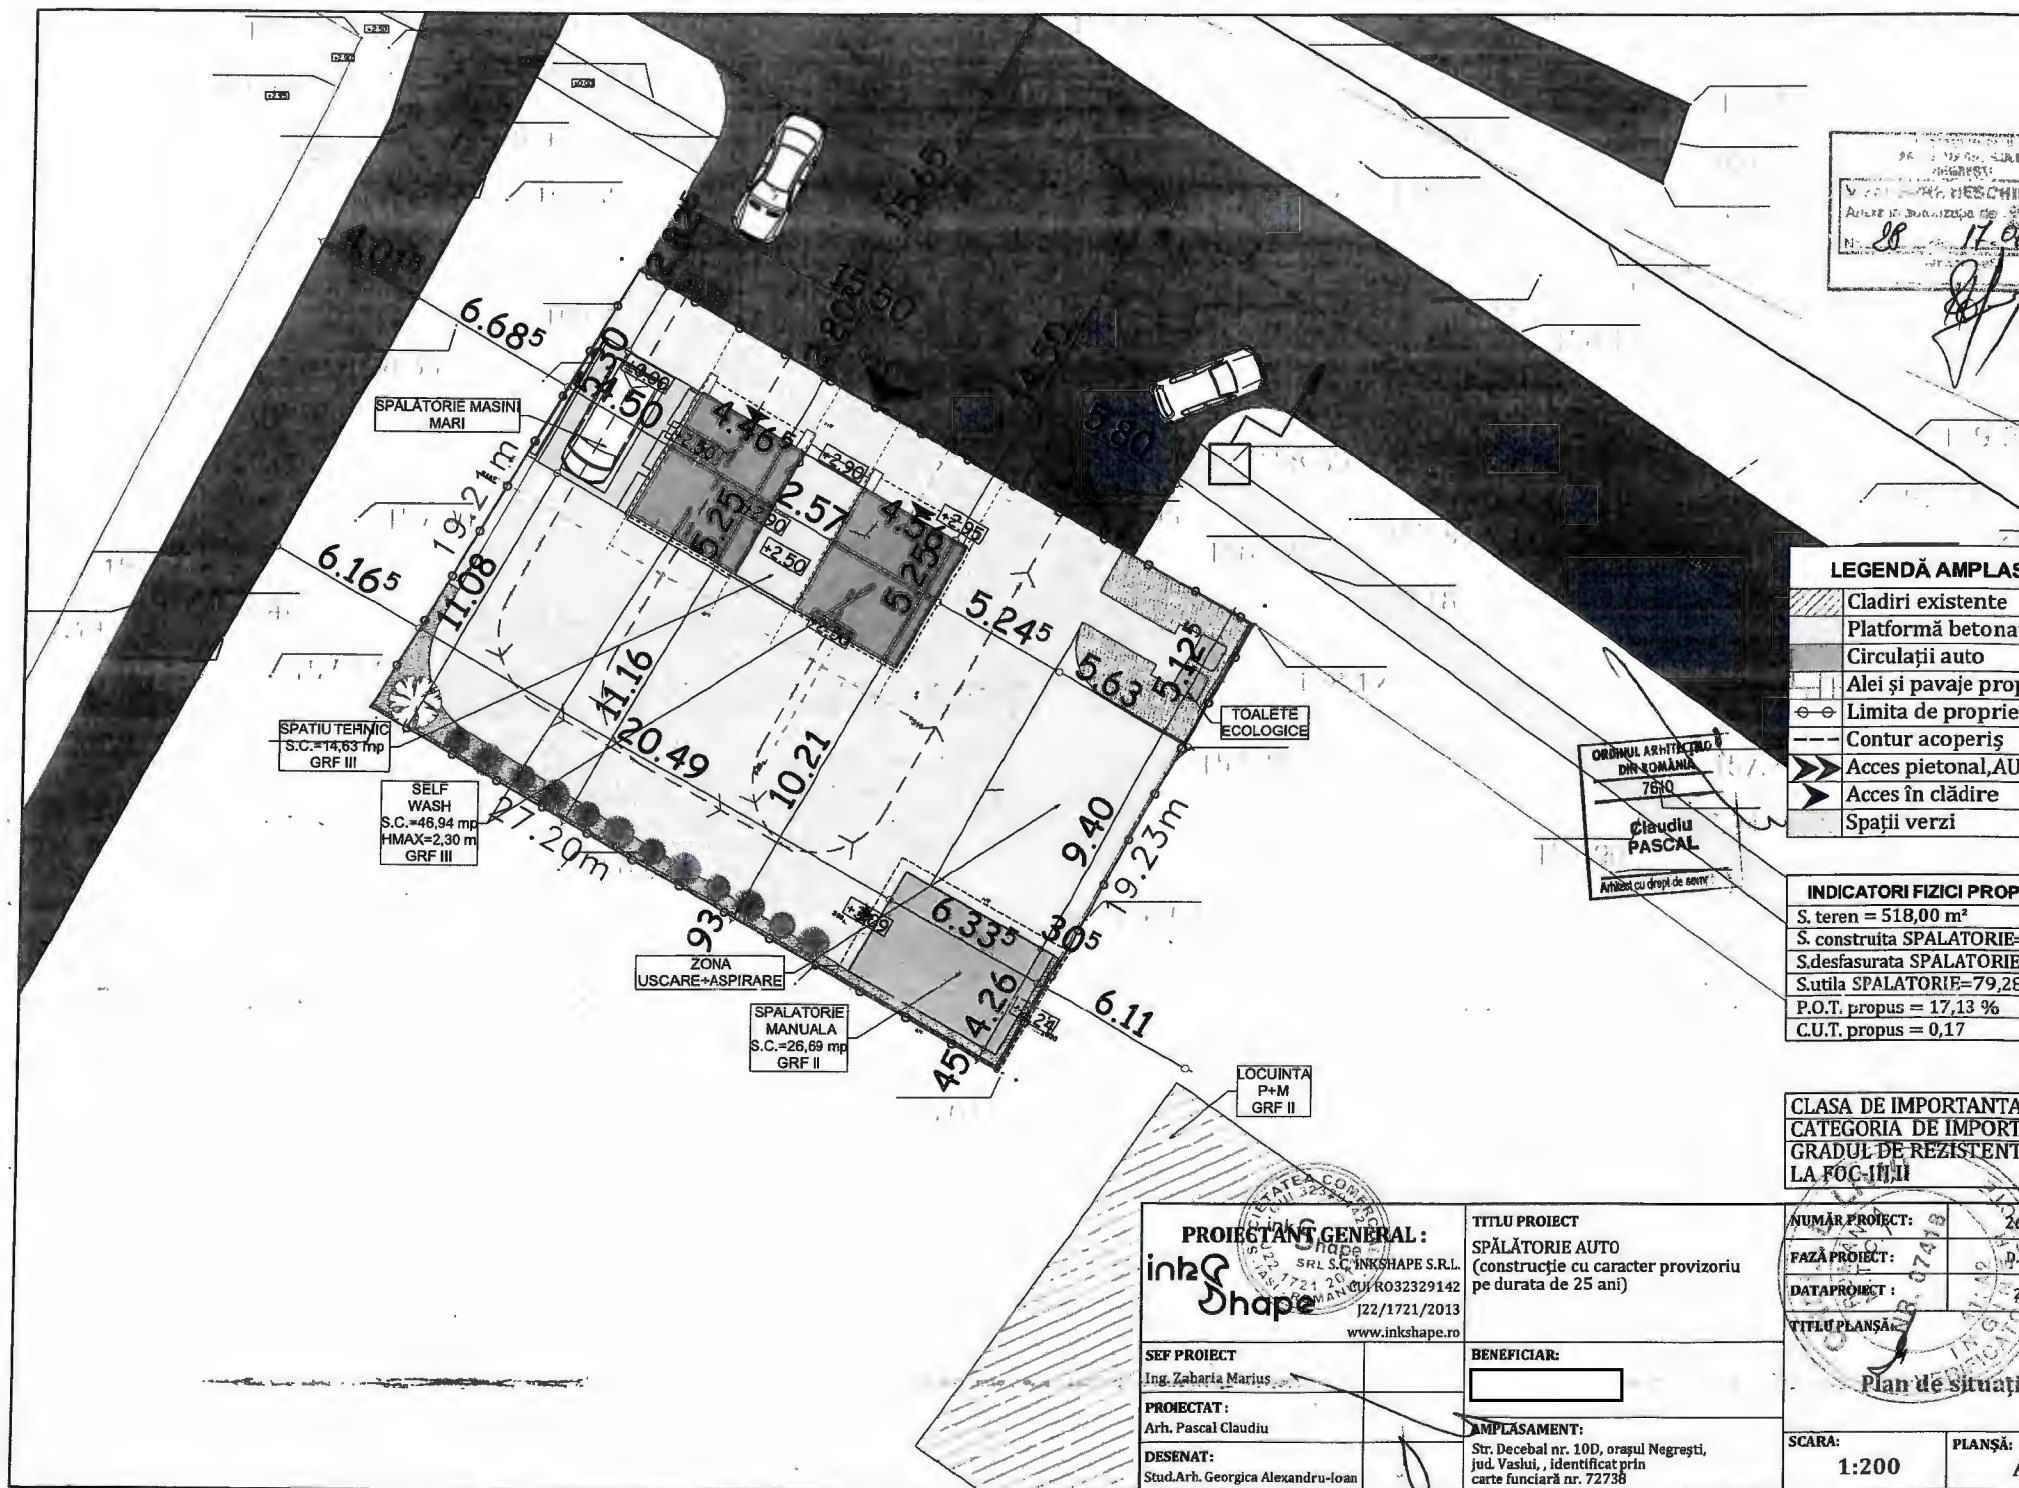

PROIECTANT GENERAL: SRL S.C. INKSHAPE S.R.L. J22/1721/2013 www.inkshape.ro		TITLU PROIECT SPALATORIE AUTO (construcție cu caracter provizoriu pe durata de 25 ani)		NUMAR PROIECT: 26	
SEF PROIECT Ing. Zabarba Marius		BENEFICIAR:		FAZA PROIECT: P.T.	
PROIECTAT: Arh. Pascal Claudiu		AMPLASAMENT: Str. Decebal nr. 100, orașul Negrești, jud. Vaslui, identificat prin carte funciară nr. 72738		DATA PROIECT: 26	
DESENAT: Stud. Arh. Georgica Alexandru-Ioan				TITLU PLANȘĂ:	
				Plan de situație	
				SCARA: 1:200	
				PLANȘĂ: A	

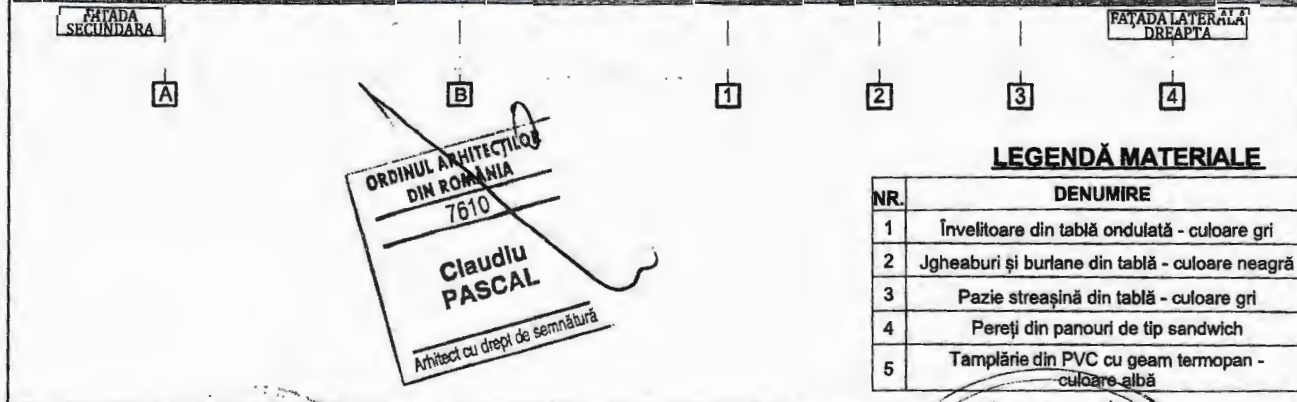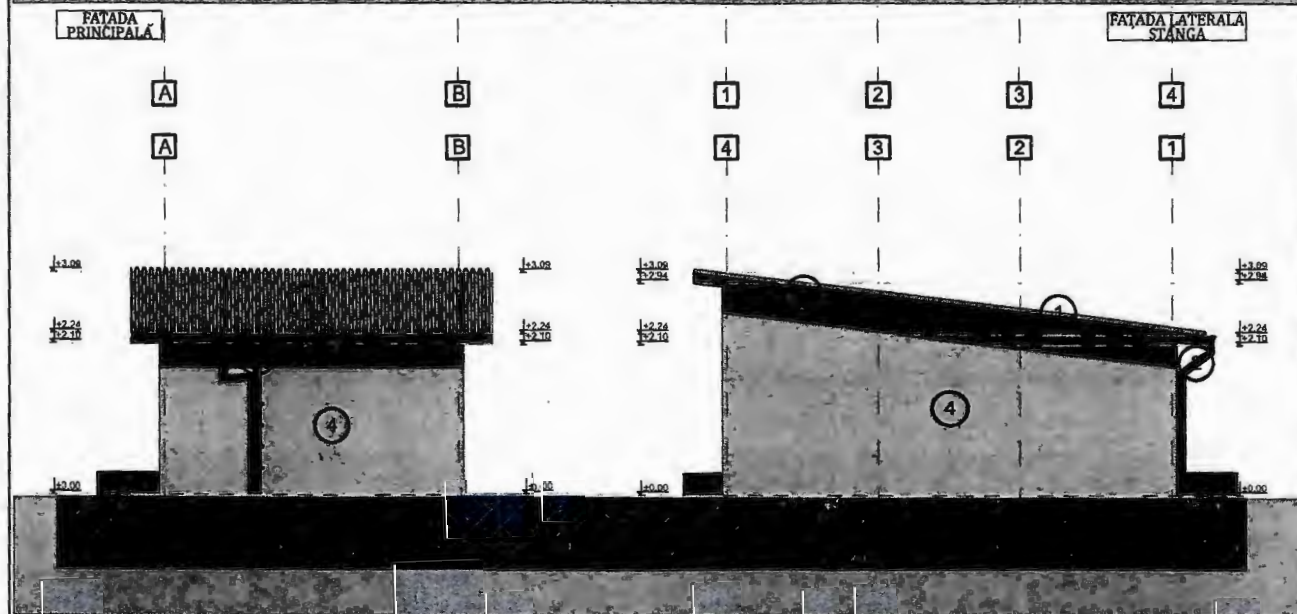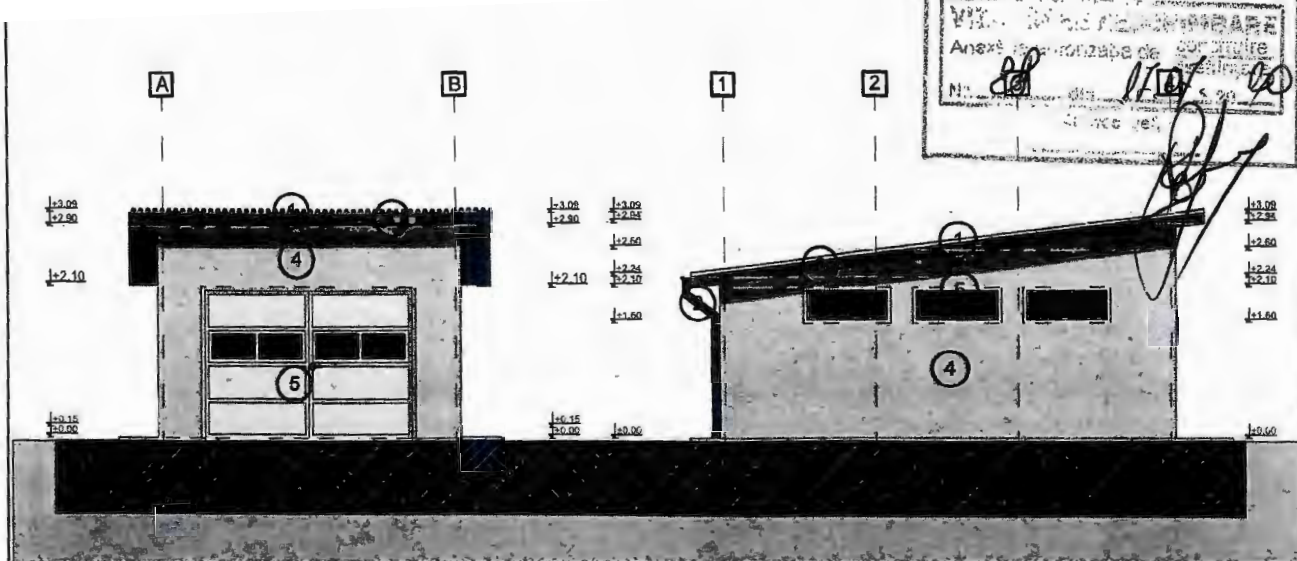



ORDINUL ARHITECTILOR
DIN ROMANIA
7610
Claudiu PASCAL
Arhitect cu drept de semnătură

LEGENDĂ MATERIALE

NR.	DENUMIRE
1	Învelitoare din tablă ondulată - culoare gri
2	Jgheaburi și burlane din tablă - culoare neagră
3	Pazie streășină din tablă - culoare gri
4	Pereți din panouri de tip sandwich
5	Templărie din PVC cu geam termopan - culoare albă

PROIECTANT GENERAL : inkshape INKSHAPE S.R.L. S.C.U.R. 329142 22.12.2013 2013 inkshape.ro		TITLU PROIECT SPĂLĂTORIE AUTO (construcție cu caracter provizoriu pe durata de 25 ani)		NUMĂR PROIECT: 26/2019 FAZĂ PROIECT: D.T.A.C. DATA PROIECT : 2019 TITLU PLANȘĂ: Fațada spălătorie manuală	
SEF PROIECT Ing. Zaharia Marius		BENEFICIAR: 		SCARA: 1:100 PLANȘĂ: A5	
PROIECTAT : Arh. Pascal Claudiu		AMPLASAMENT: Str. Decebal nr. 10D, orașul Negrești, jud. Vaslui, identificat prin carte funciară nr. 72738			
DESENAT: Stud.Arh. Georgica Alexandru-Ioan					

VIZA
 Anexa la proiectul de
 Nr. 28 H.O. 20 20

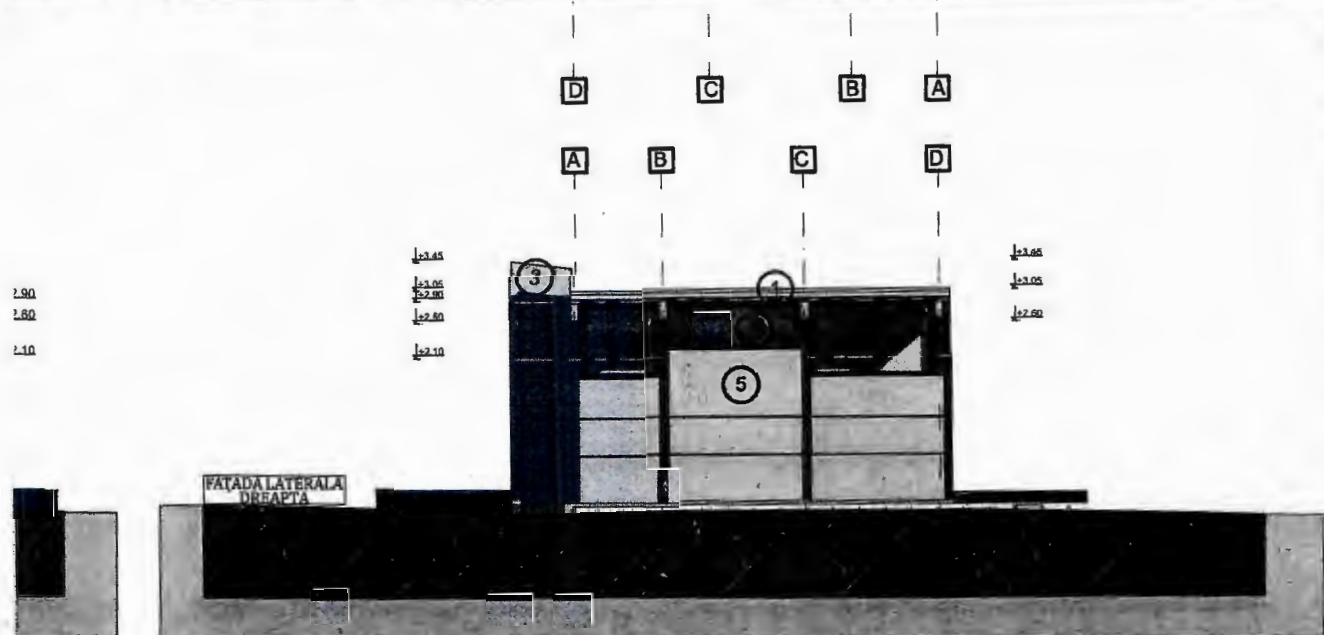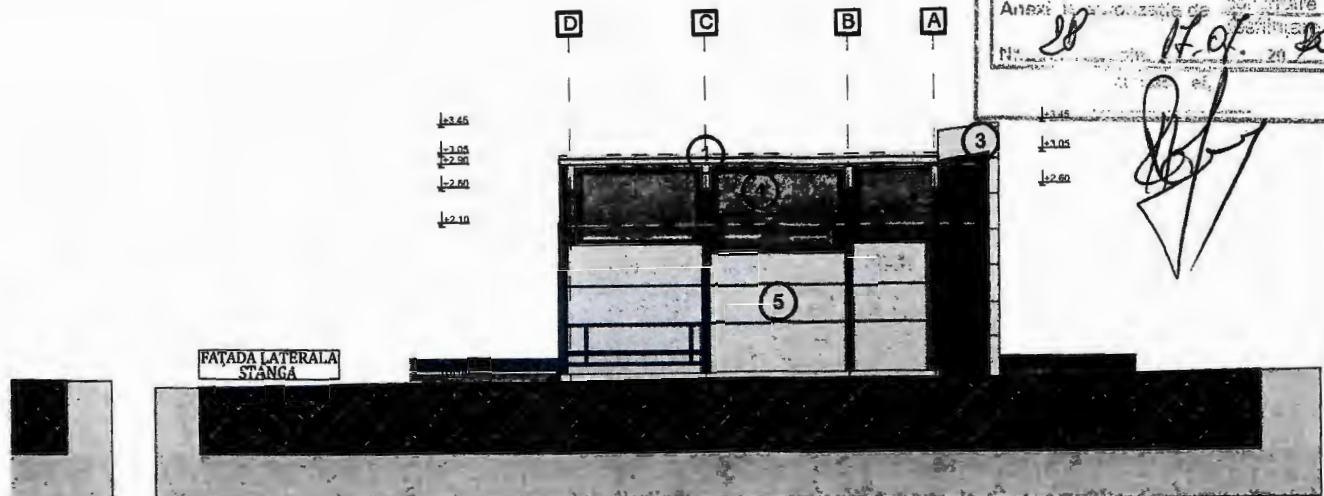

ORDINUL ARHITECTILOR
 DIN ROMANIA
 7610
 Claudiu
 PASCAL
 Arhitect cu drept de semnatura

LEGENDA MATERIALE

NR.	DENUMIRE
1	Învelitoare din tablă ondulată - culoare gri
2	Placaj din tablă - culoare roșie
3	Placaj din tablă - culoare albastră
4	Pereți din panouri de tip sandwich
5	Panou de tip Plexiglas
6	Tămplărie din PVC cu geam termoizolant

PROIECTANT GENERAL: inkshape SRL CUI: RO2329142 22/11/2013 Iași - România www.inkshape.ro		TITLU PROIECT SPĂLĂTORIE AUTO (construcție cu caracter provizoriu pe durata de 25 ani)		NUMĂR PROIECT: 26/2019 FAZĂ PROIECT: D.T.A.C. DATA PROIECT: 2019 TITLU PLANȘĂ: Fatade spălătorie	
SEF PROIECT Ing. Zaharia Marius		BENEFICIAR: 		SCARA: 1:100	
PROIECTAT: Arh. Pascal Claudiu		AMPLASAMENT: Str. Decebal nr. 10D, orașul Negrești, jud. Vaslui, identificat prin carte funciară nr. 72738		PLANȘĂ: A4	
DESENAT: Stud.Arh. Georgica Alexandru-Ioan					